
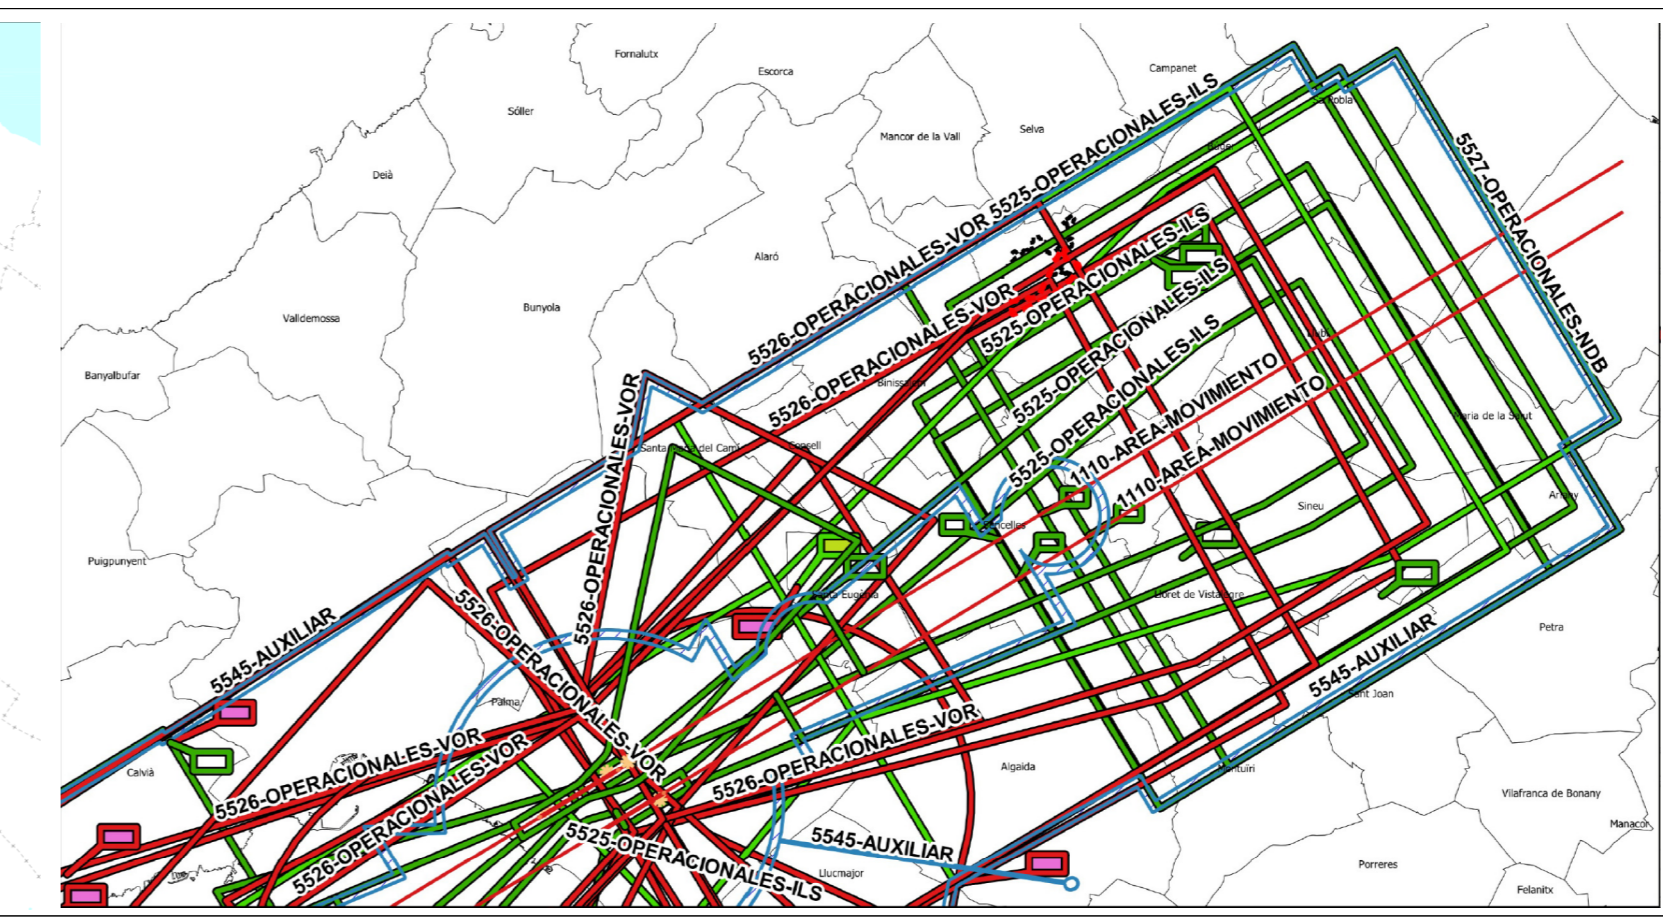


- 1110 - ÀREA - MOVIMIENTO
- 5525 - OPERACIONALES - ILS
- 5526 - OPERACIONALES - VOR
- 5527 - OPERACIONALES - NDB
- 5545 - AUXILIAR
- 1110 - ÀREA - MOVIMIENTO
- 1115 - SENAL - PISTA
- 2012 - AYUDAS - RADIO
- 5525 - OPERACIONALES - ILS
- 5526 - OPERACIONALES - VOR
- 5527 - OPERACIONALES - NDB
- 5545 - AUXILIAR

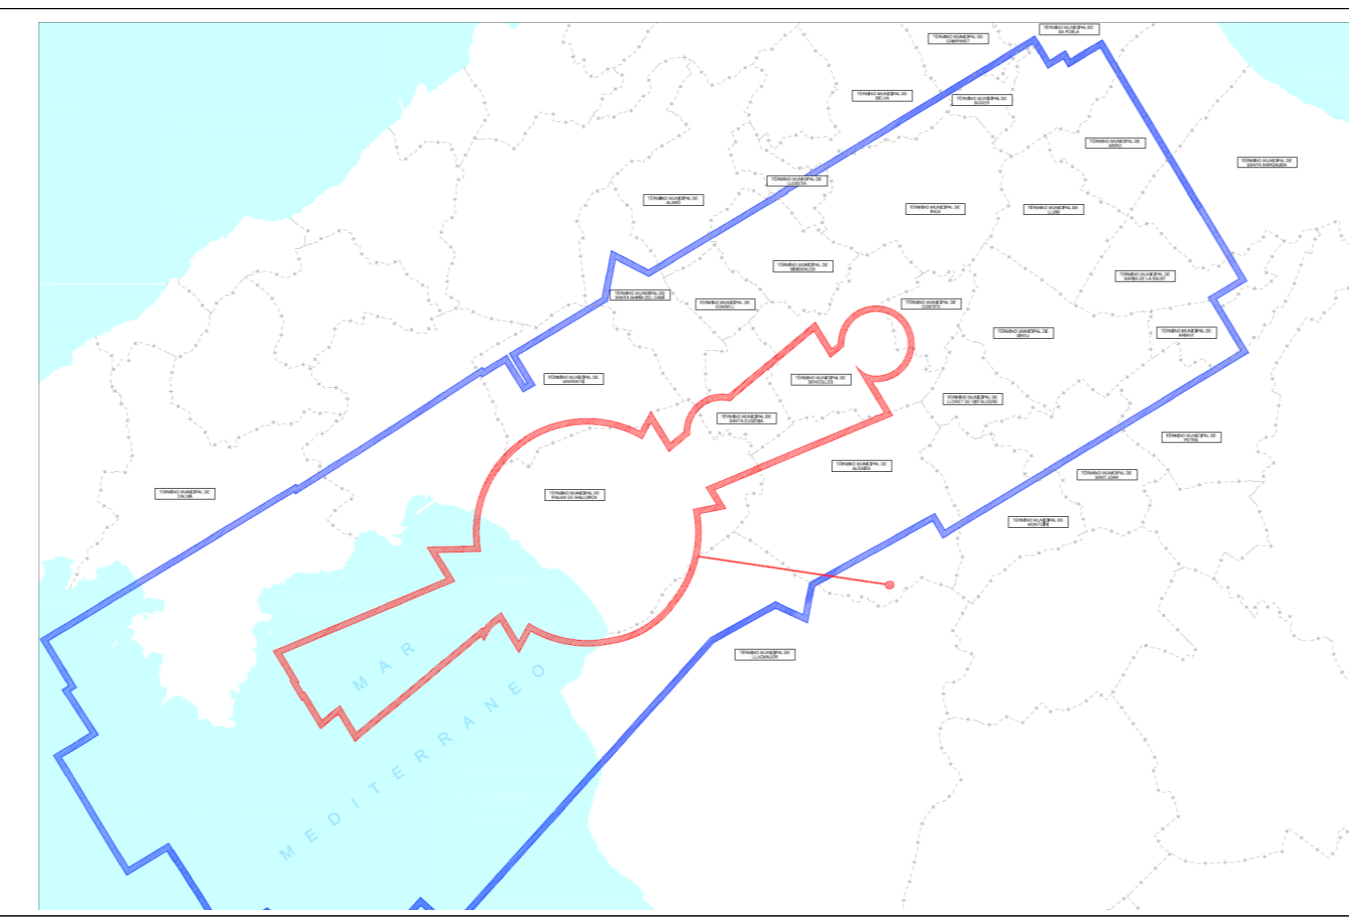

AJUNTAMENT D'INCA

PLA GENERAL D'ORDENACIÓ URBANA

CANVI DEL PARÀMETRE D'ALÇADA DE LA PARCEL·LA DEL CARRER DE LA GLÒRIA núm. 149 DE 3 A 4 PLANTES

MODIFICACIÓ PLUNTUAL NÚM. 16
APROVACIÓ INICIAL



DATA: JULIOL 2024

ESCALA: _____

ESCALA GRÀFICA: _____

SERVITUDS AERONÀUTIQUES - AESA

SA3

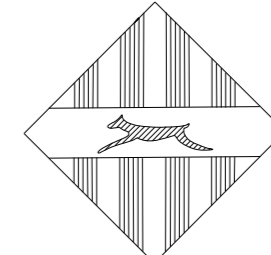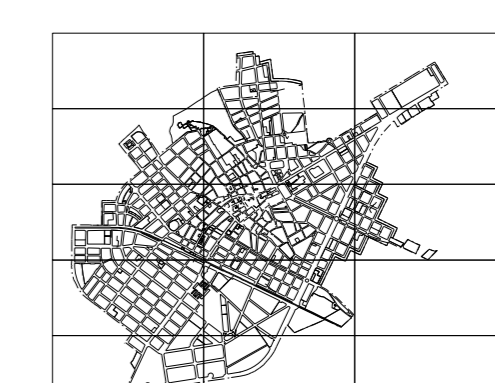Wydik Mores Soria
Teresa Llorens Blàzquez (Arquitecta)

signat: al Baré
signat: de tènica