


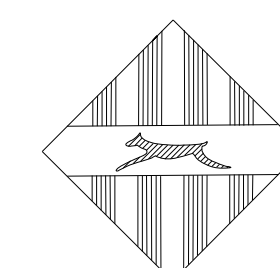


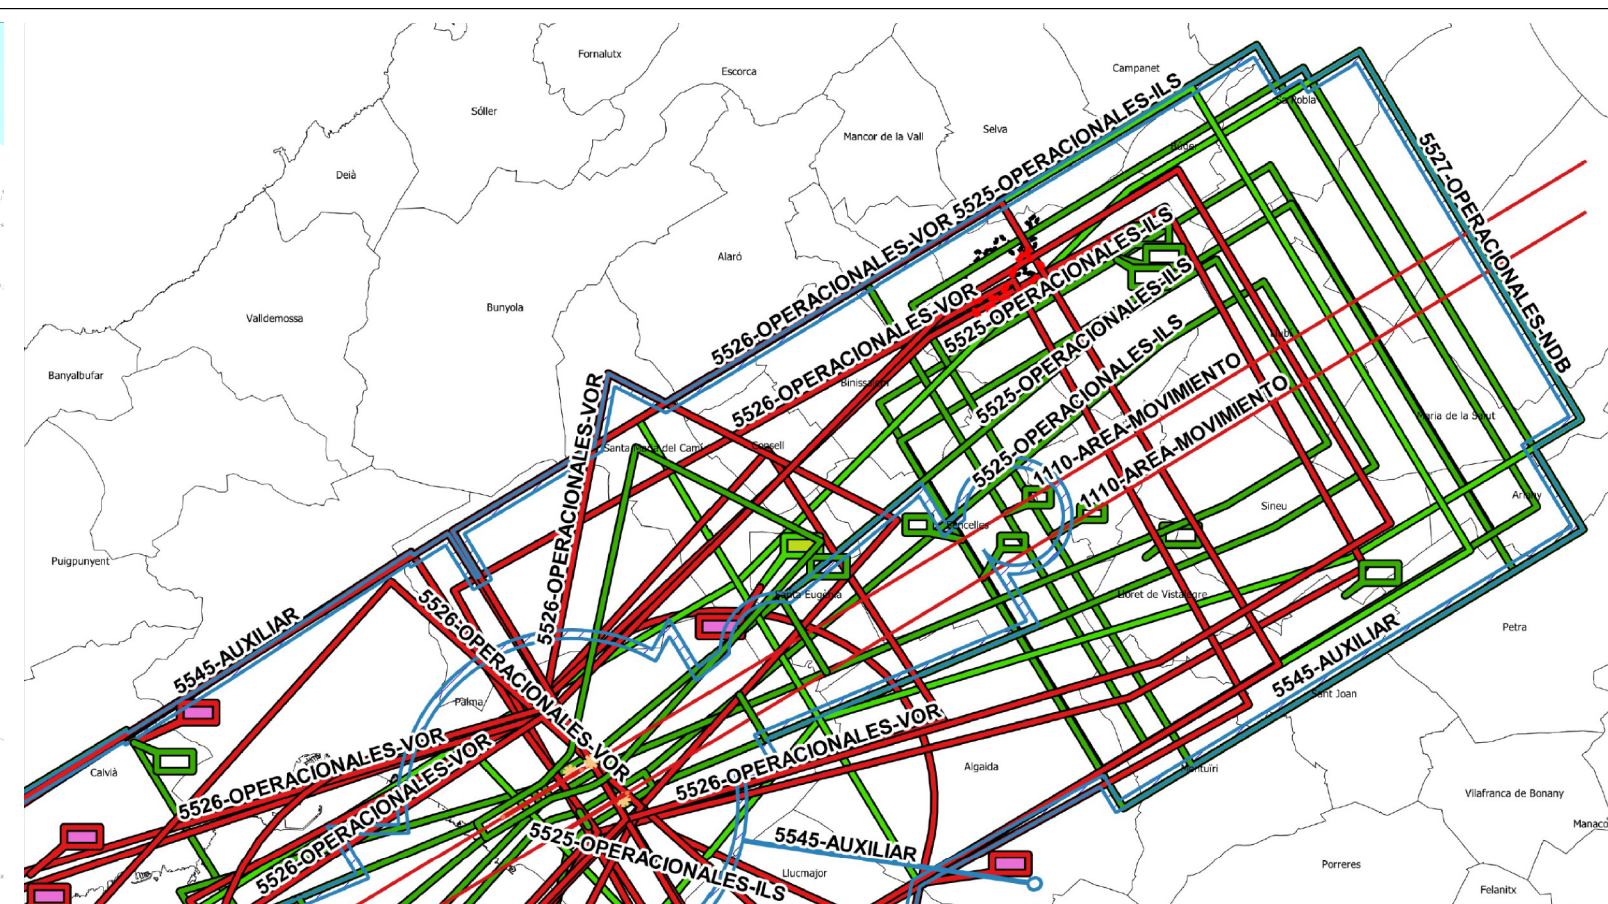

- | | |
|----------------------------|----------------------------|
| 1110 - ÀREA - MOVIMIENTO | 1110 - ÀREA - MOVIMIENTO |
| 5525 - OPERACIONALES - ILS | 1115 - SENAL - PISTA |
| 5526 - OPERACIONALES - VOR | 2012 - AYUDAS - RADIO |
| 5527 - OPERACIONALES - NDB | 5525 - OPERACIONALES - ILS |
| 5545 - AUXILIAR | 5526 - OPERACIONALES - VOR |
| | 5527 - OPERACIONALES - NDB |
| | 5545 - AUXILIAR |

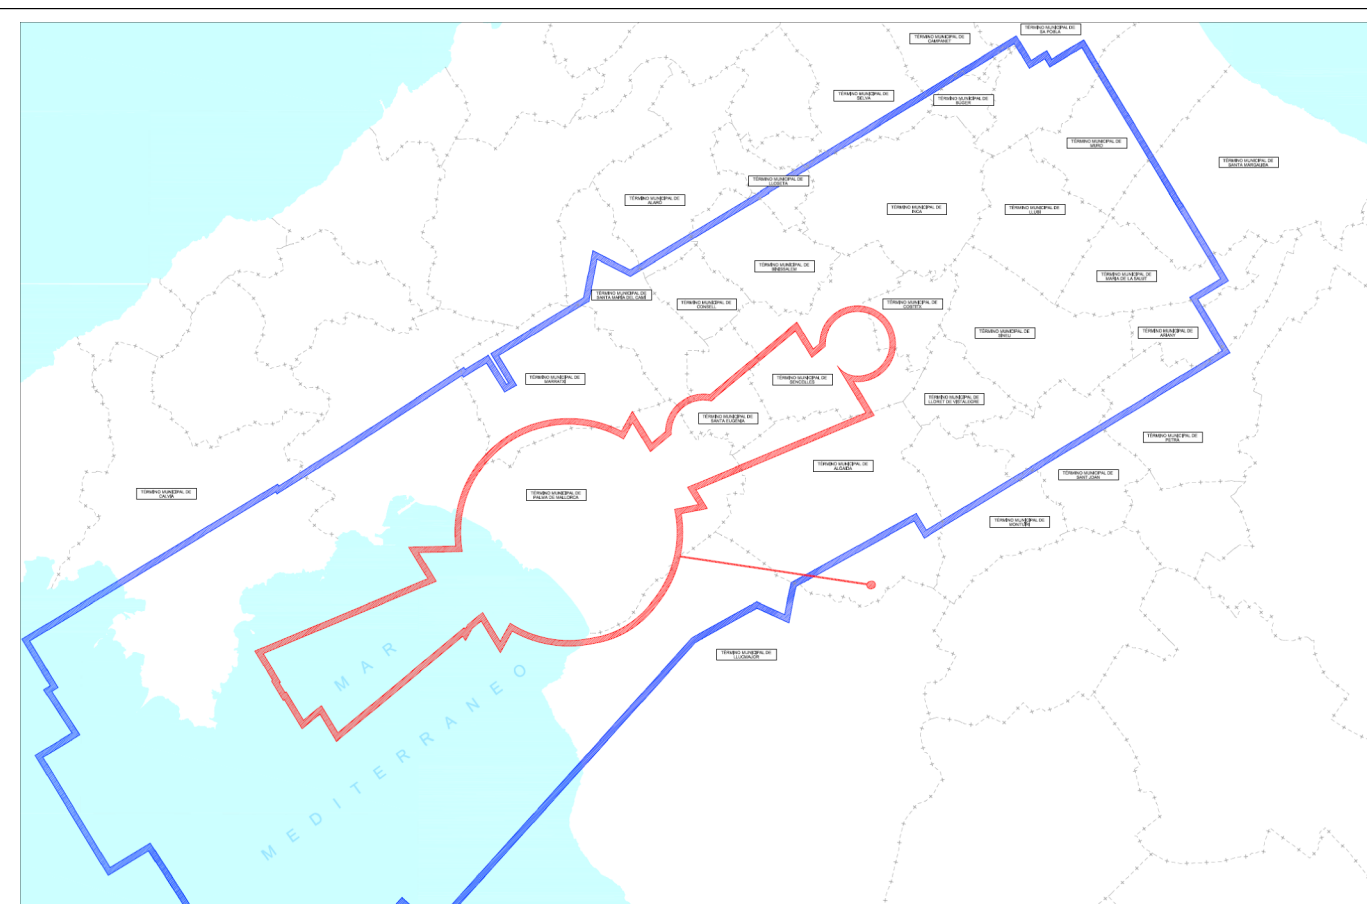

AJUNTAMENT D'INCA
PLA GENERAL D'ORDENACIÓ URBANA
MODIFICACIÓ D'ALINEACIONS I ORDENACIÓ
DE L'UNITAT D'ACTUACIÓ UA-13
MODIFICACIÓ PUNTUAL NÚM. 21
APROVACIÓ INICIAL

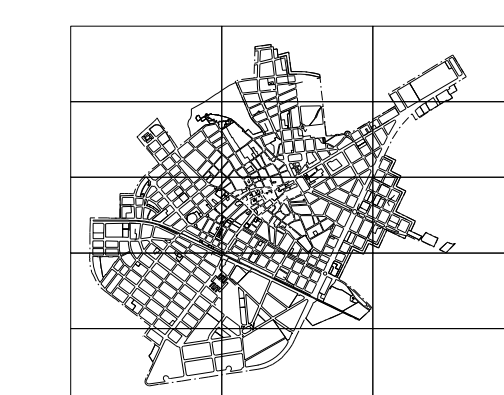

DATA
JULIOL 2025

ESCALA

ESCALA GRÀFICA

SA3

SERVITUTS AERONÀUTQUES - AESA