




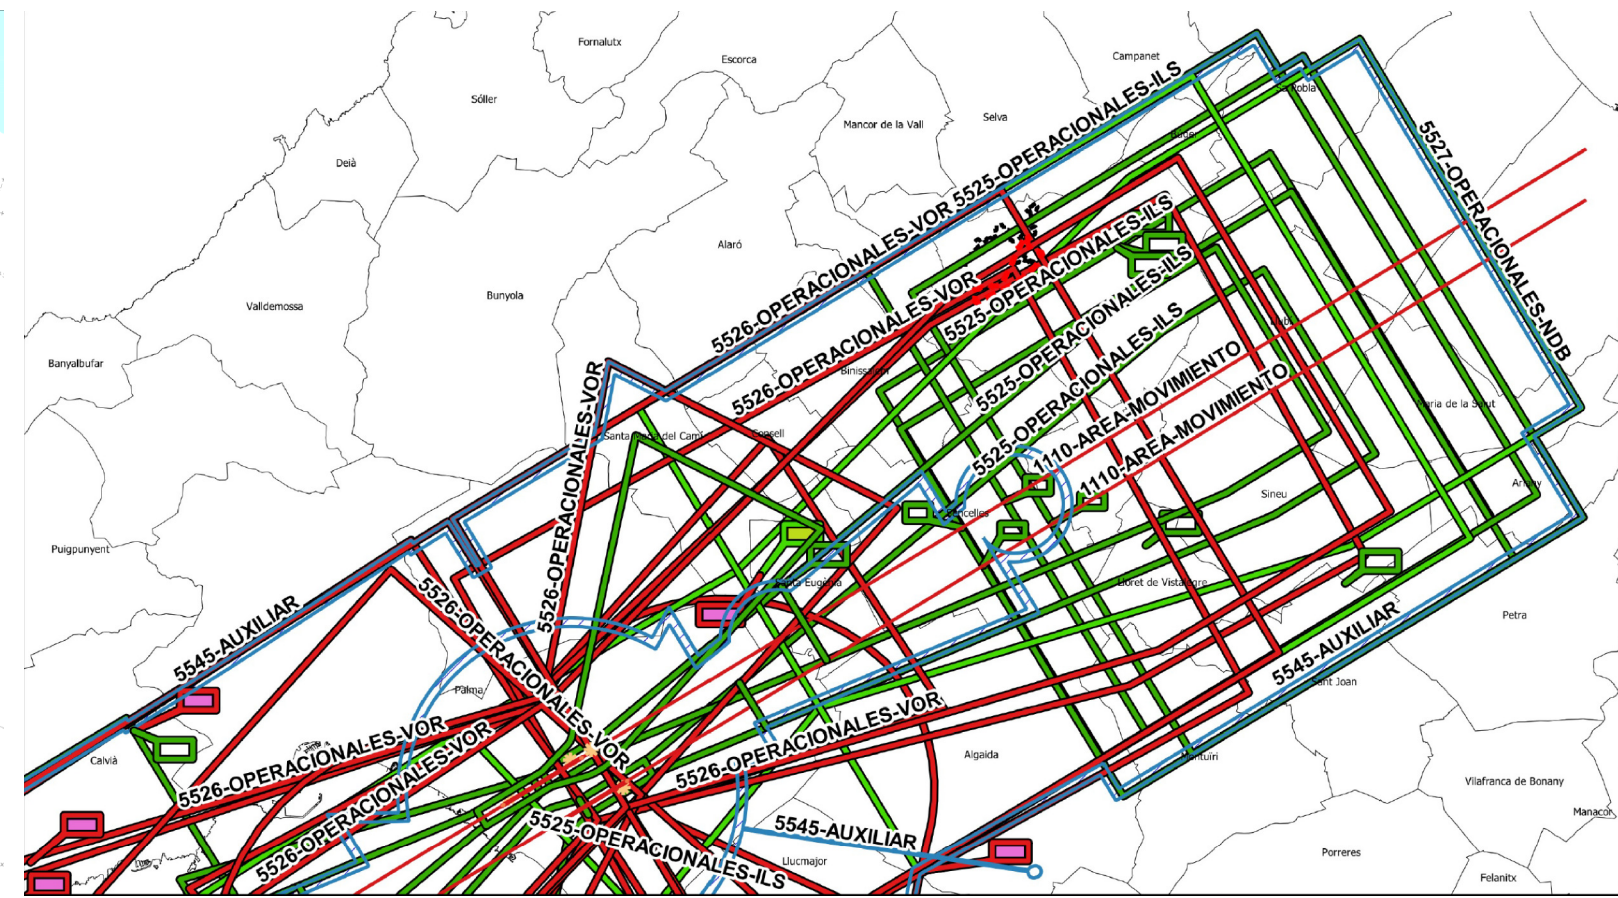

- | | |
|----------------------------|----------------------------|
| 1110 - ÁREA - MOVIMIENTO | 1110 - ÁREA - MOVIMIENTO |
| 5525 - OPERACIONALES - ILS | 1115 - SEÑAL - PISTA |
| 5526 - OPERACIONALES - VOR | 2012 - AYUDAS - RADIO |
| 5527 - OPERACIONALES - NDB | 5525 - OPERACIONALES - ILS |
| 5545 - AUXILIAR | 5526 - OPERACIONALES - VOR |
| | 5527 - OPERACIONALES - NDB |
| | 5545 - AUXILIAR |

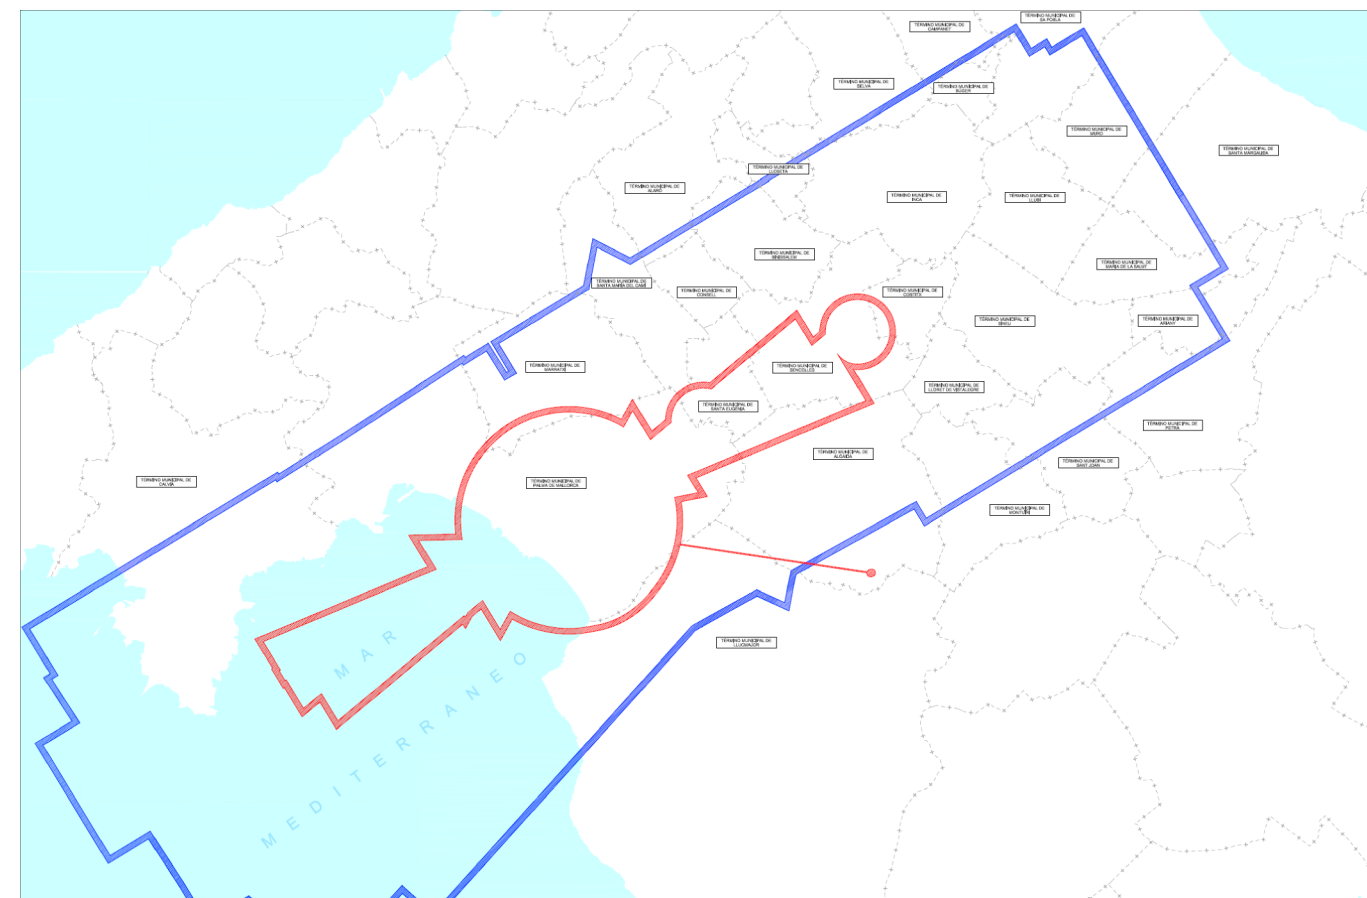

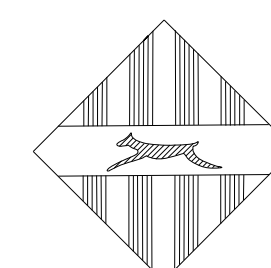

AJUNTAMENT D'INCA

PLA GENERAL D'ORDENACIÓ URBANA

MODIFICACIÓ D'ALINEACIONS I ORDENACIÓ DE L'UNITAT D'ACTUACIÓ UA-13

MODIFICACIÓ PUNTUAL NÚM. 21

APROVACIÓ INICIAL

DATA

FEBRER 2025

ESCALA

ESCALA GRÀFICA

0 1 2 3 4 5 6 7 8 9 10

SERVITUTS AERONÀUTiques - AESA

SA3