



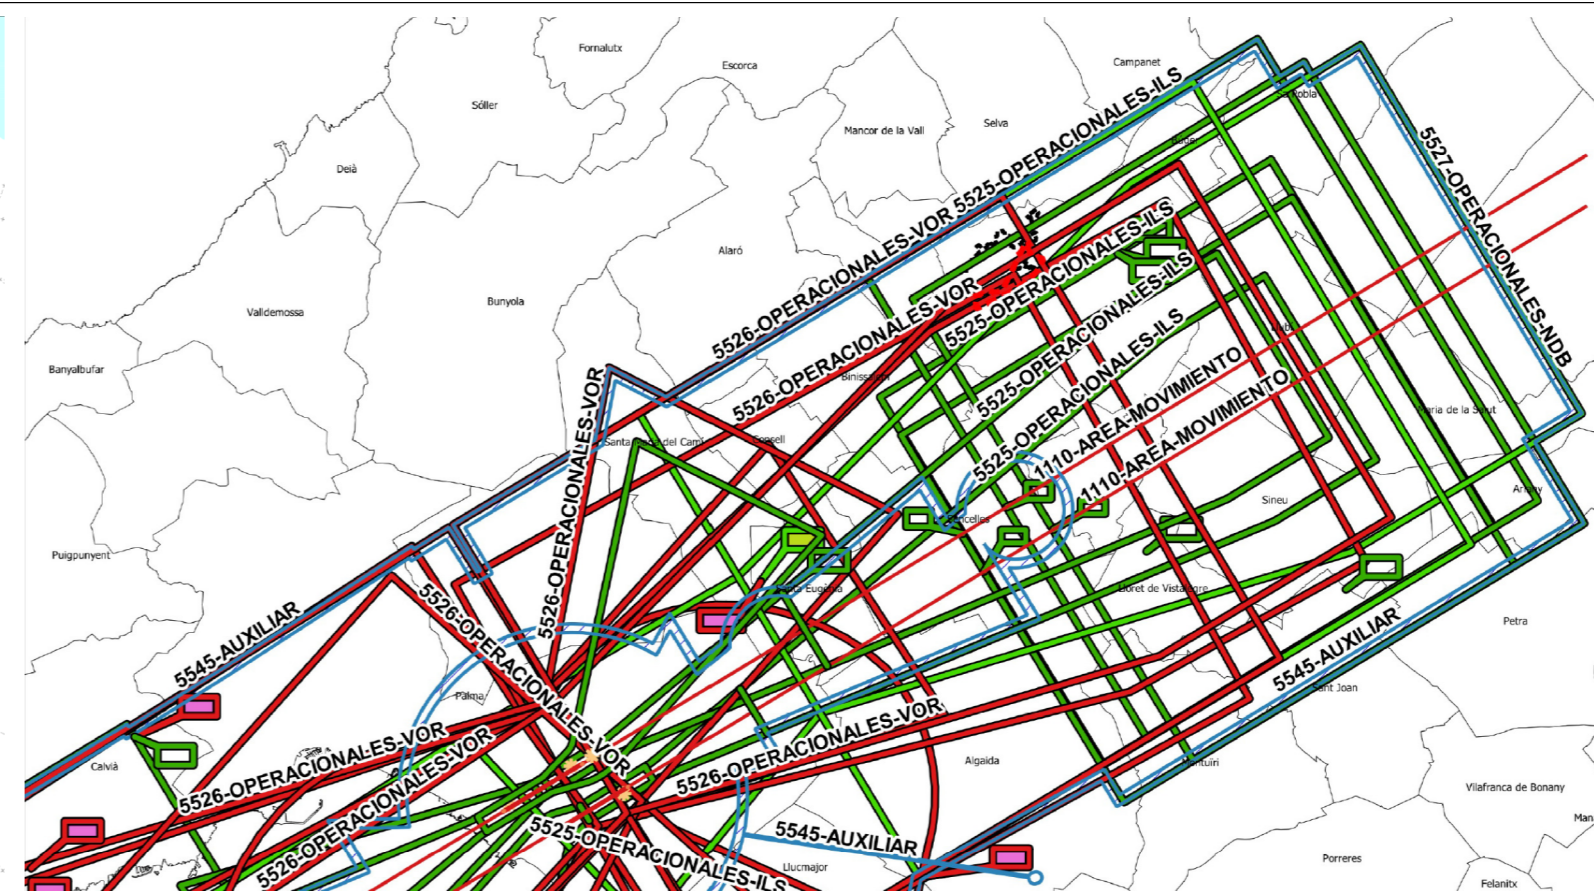

- | | |
|--|--|
| ■ 1110 - ÀREA - MOVIMIENTO | ■ 1110 - ÀREA - MOVIMIENTO |
| ■ 5525 - OPERACIONALS - ILS | ■ 1115 - SENAL - PISTA |
| ■ 5526 - OPERACIONALS - VOR | ■ 2012 - AYUDAS - RADIO |
| ■ 5527 - OPERACIONALS - NDB | ■ 5525 - OPERACIONALS - ILS |
| ■ 5545 - AUXILIAR | ■ 5526 - OPERACIONALS - VOR |
| | ■ 5527 - OPERACIONALS - NDB |
| | ■ 5545 - AUXILIAR |

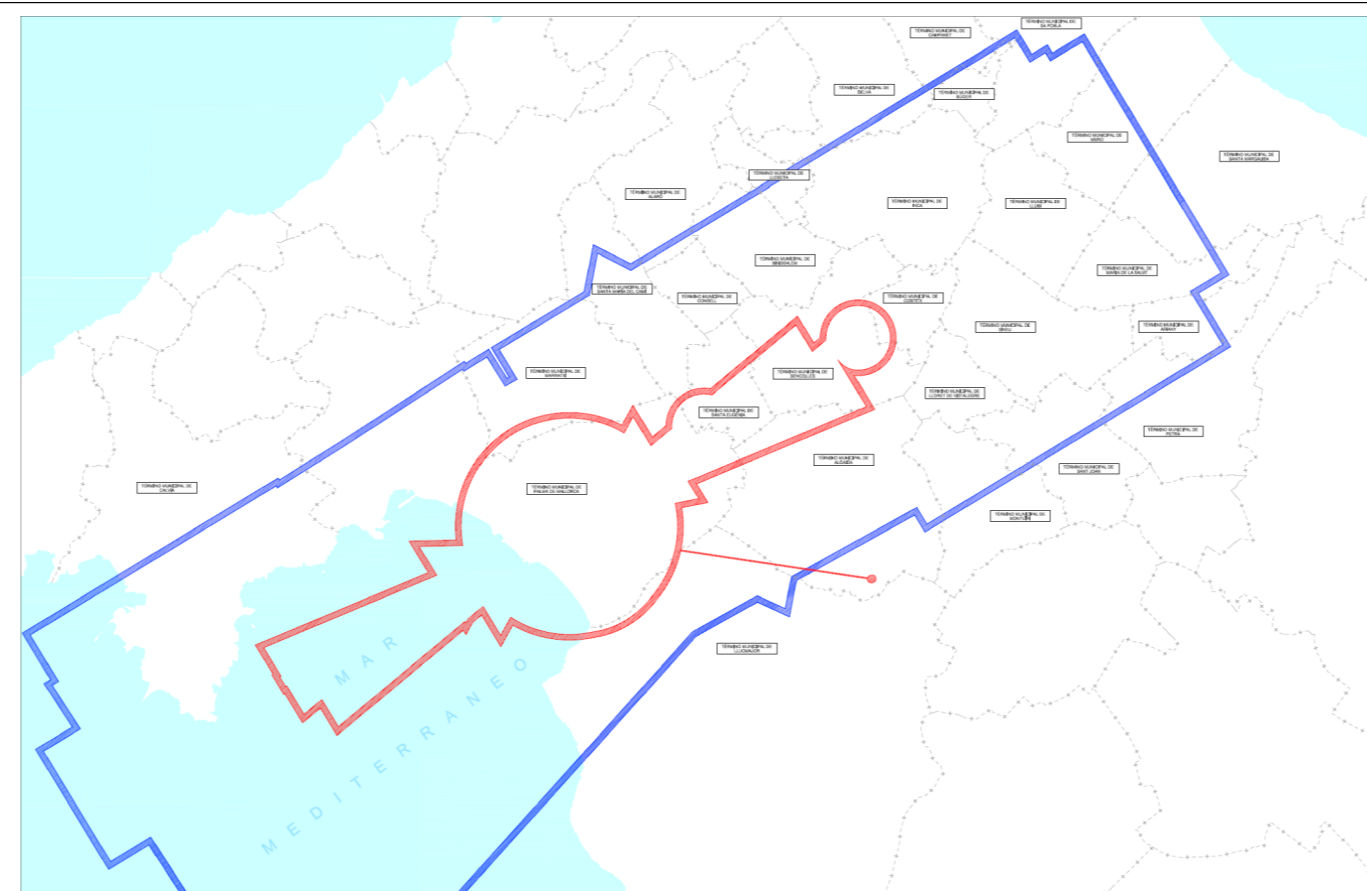

AJUNTAMENT D'INCA
PLA GENERAL D'ORDENACIÓ URBANA
 REORDENACIÓ D'UNA IL·LETA SITUADA ENTRE ELS CARRERS DE JOAN MIRO,
 DE CHOPIN, DE SOR CLARA ANDREU I L'AV DE LLUC

MODIFICACIÓ PUNTUAL NÚM. 22
 APROVACIÓ INICIAL

DATA
 MAIG 2026

ESCALA

ESCALA GRÀFICA
 1:1000

SA3

SERVITUTS AERONÀUTIQUES - AESA