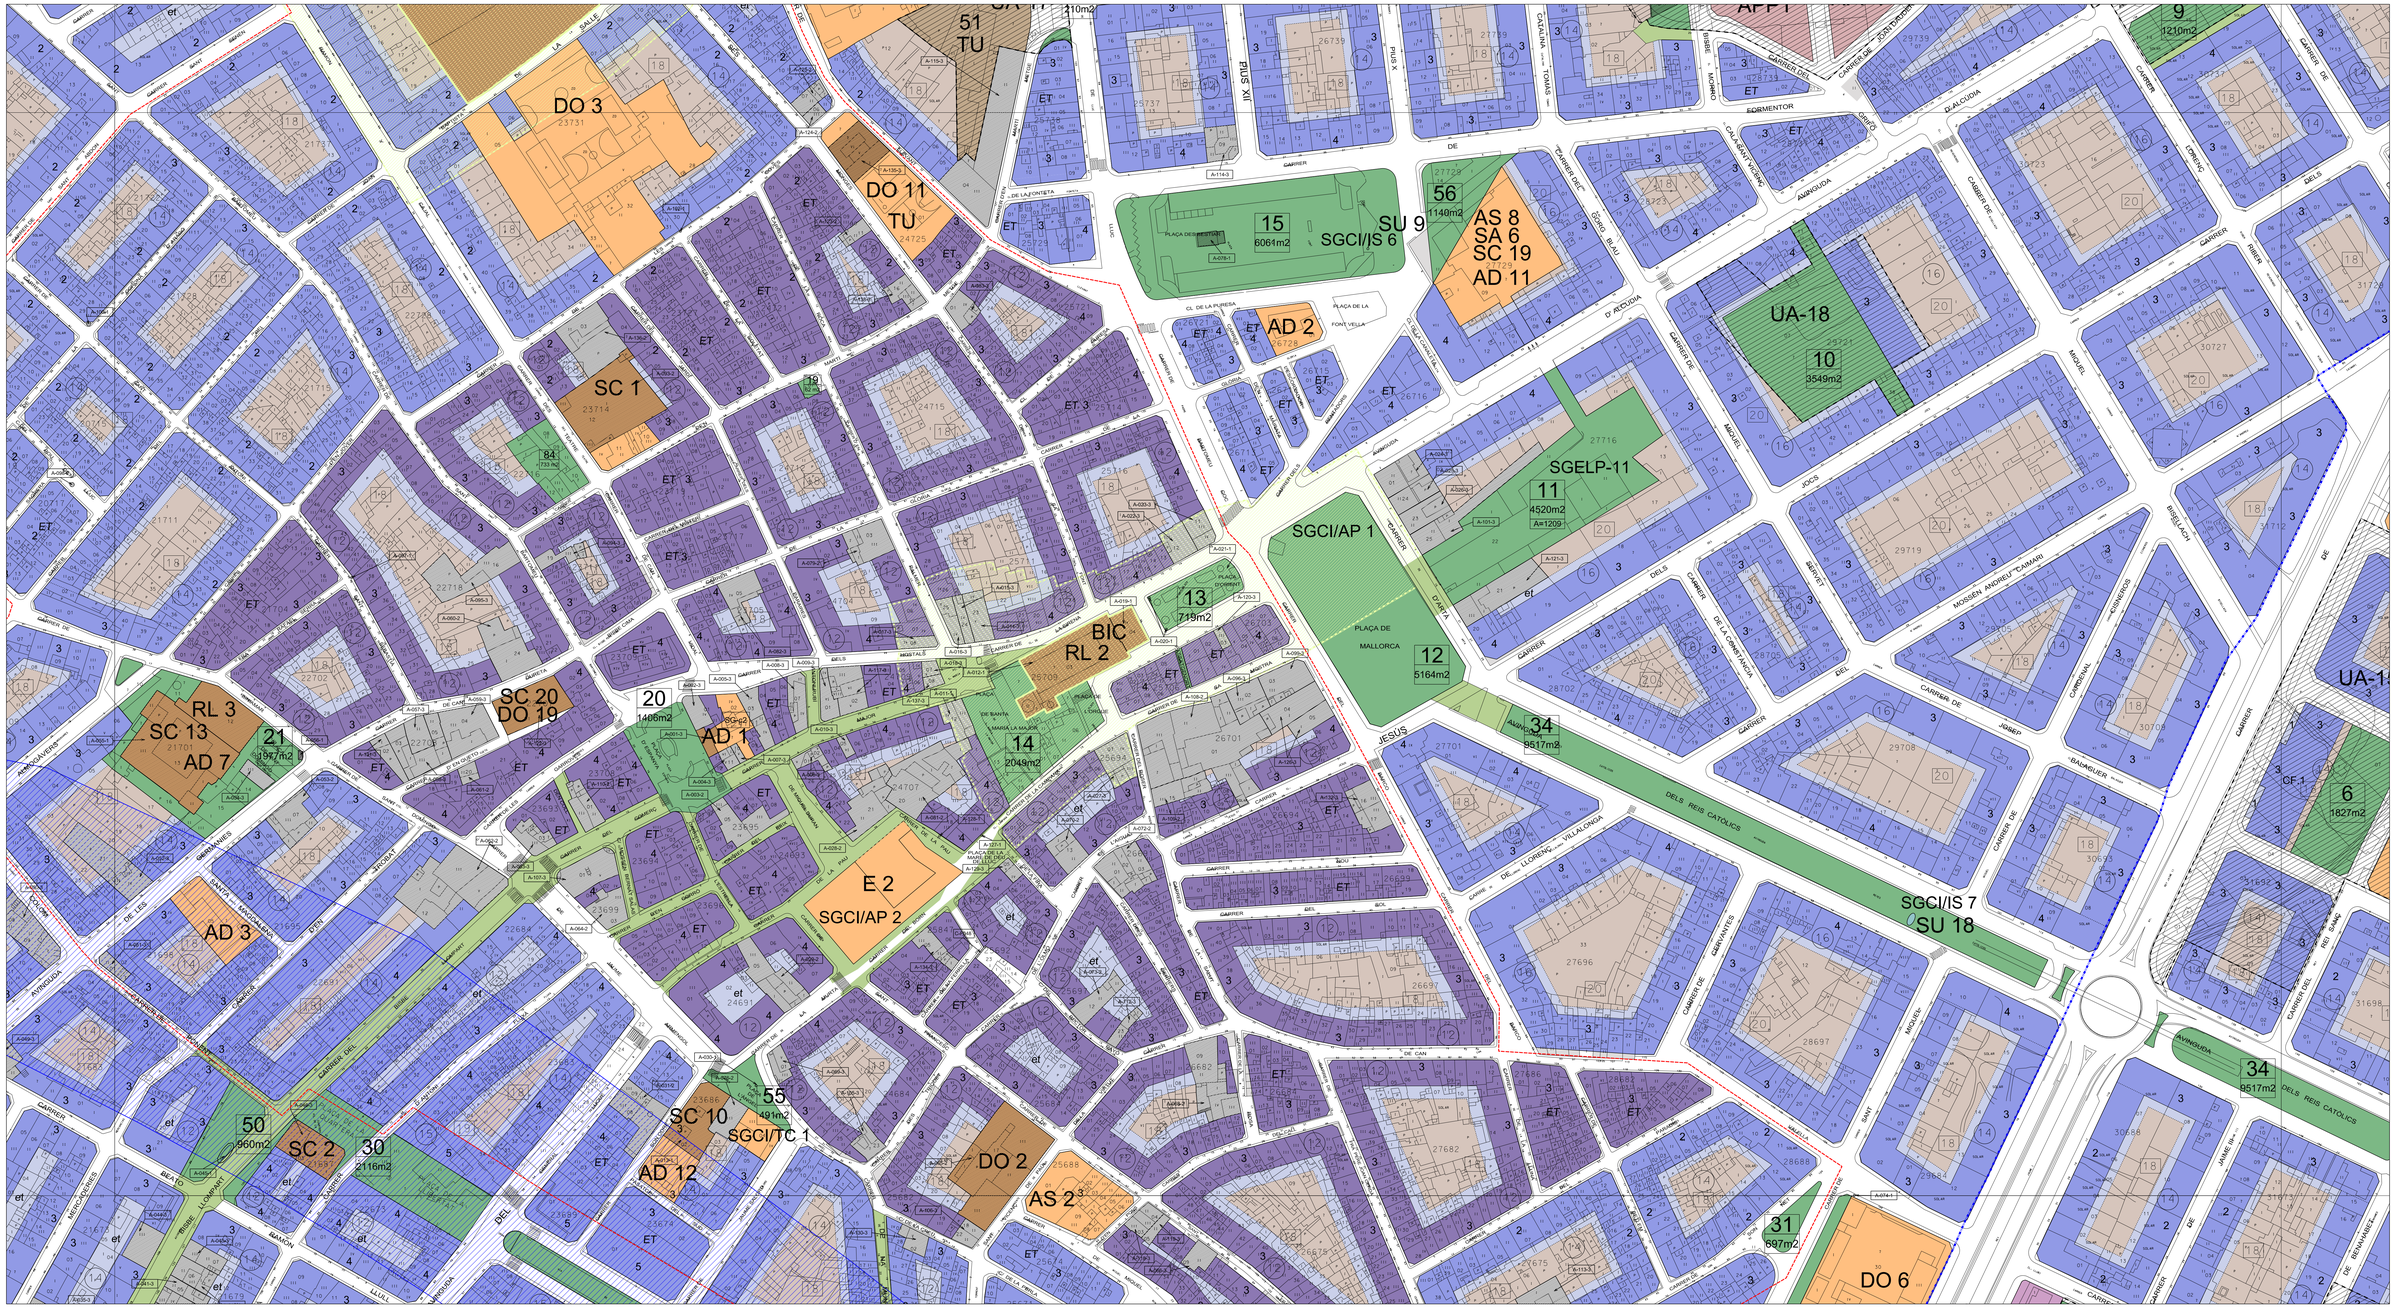

SISTEMES GENERALS I LOCALS

VIARI		1
PEATONAL		2
AREES DE PROTECCIÓ O SERVITUT		3
SERVEIS URBANS - SISTEMA GENERAL DE COMUNICACIONS I D'INFRAESTRUCTURES (SGCI)		4
ESPAIS LLIURES PÚBLICS / SGEL		5
EQUIPAMENTS I DOTACIONS / SGEC	SOCIO CULTURAL	SC
	DOCENT	DO
	ASSISTENCIAL	AS
	ADMINISTRATIU	AD
	ESPORTIU	ES
	SEGURETAT	SE
	SANITARI	SA
	RELIGIOS	RL
	EQUIPAMENT GENERAL	E
	FUNERARI	F
	ESPECTACLES PUBLICS	EP
	ESTABLIMENTS PUBLICS	IU

ZONES DE SOL URBÀ (A)

		PE	PEPB	
ZONES D'ORDENACIÓ PER ALINEACIONS DE VIAL	CASC ANTIC	17	18	CA
	EIXAMPLE			EI
ZONES D'ORDENACIÓ PER EDIFICACIÓ AÏLLADA	EDIFICACIÓ AÏLLADA UNIFAMILIAR			AU
	EDIFICACIÓ AÏLLADA PLURIFAMILIAR			APP
	EDIFICACIÓ AÏLLADA PLURIFAMILIAR			AP
	EDIFICACIÓ AÏLLADA PLURIFAMILIAR ESPECIAL			APE
	EDIFICACIÓ AÏLLADA SUBJECTE A ORDENACIÓ ANTERIOR (MANTENIMENT VOLUMETRIA)			MV
EDIFICIS FORA D'ORDENACIÓ				
ZONES D'ORDENACIÓ PER UNITAT D'ACTUACIÓ				Ac
ZONES DE CONSERVACIÓ DE L'EDIFICACIÓ				Ad
ZONA INDUSTRIAL	ORDENACIÓ PER ALINEACIÓ DE VIAL		51	IAV
	ORDENACIÓ PER EDIFICACIÓ AÏLLADA		52	IA
	TRANSFORMACIÓ D'US		TU	
	PARCELES S<2000 m2			IP
	PARCELES S>2000 m2			IP
	ANTIC SECTOR 2			IP

LÍMIT DE SÒL URBÀ	
LÍMIT DE SÒL URBANITZABLE PROGRAMAT (SECTORS)	
SECTORS RESIDENCIALS	
SECTORS EQUIPAMENTS I SERVEIS	
UNITAT D'ACTUACIÓ	
EDIFICABILIDAD TOTAL EN TOTES LES PLANTES	ET
EDIFICABILITAT TOTAL EN PLANTA BAIXA	et
NOMBRE DE PLANTES	2-3-4
PAS OBLIGATORI EN PLANTA BAIXA (3 METRES GALIBO)	
EDIFICIS CATALOGATS	A-000-1

Zona de Domini Públic	
Zona de Servitut	
Zona d'afecció	
LÍMIT D'AFECTACIÓ DE LA FAÇANA D'INCA	
LÍMIT D'AFECTACIÓ DEL PLA ESPECIAL CENTRE HISTÒRIC	
APR D'INUNDACIONS	
ZIP INUNDACIÓ POTENCIAL	
BIC	BIC
ENTORN DE PROTECCIÓ DE BIC	
SISTEMA GENERAL EN SÒL RÚSTIC (SSGG)	

AJUNTAMENT D'INCA

PLA GENERAL D'ORDENACIÓ URBANA

CANVI DEL PARÀMETRE D'ALÇADA DE LA PARCEL·LA DEL CARRER DE LA GLÒRIA núm. 149 DE 3 A 4 PLANTES

MODIFICACIÓ PUNTUAL NÚM. 16
APROVACIÓ INICIAL

DATA
JULIOL 2024

ESCALA
1/1,000

ESCALA GRÁFICA

signat: el Batlle
Virgilio Moreno Santiò

signat: els tècnics
Teresa Linares Bibiloni (Arquitecta)
LINARES BIBILONI TERESA - 43224705T

PLÀNOL D'ORDENACIÓ DEL SÒL URBÀ C2