

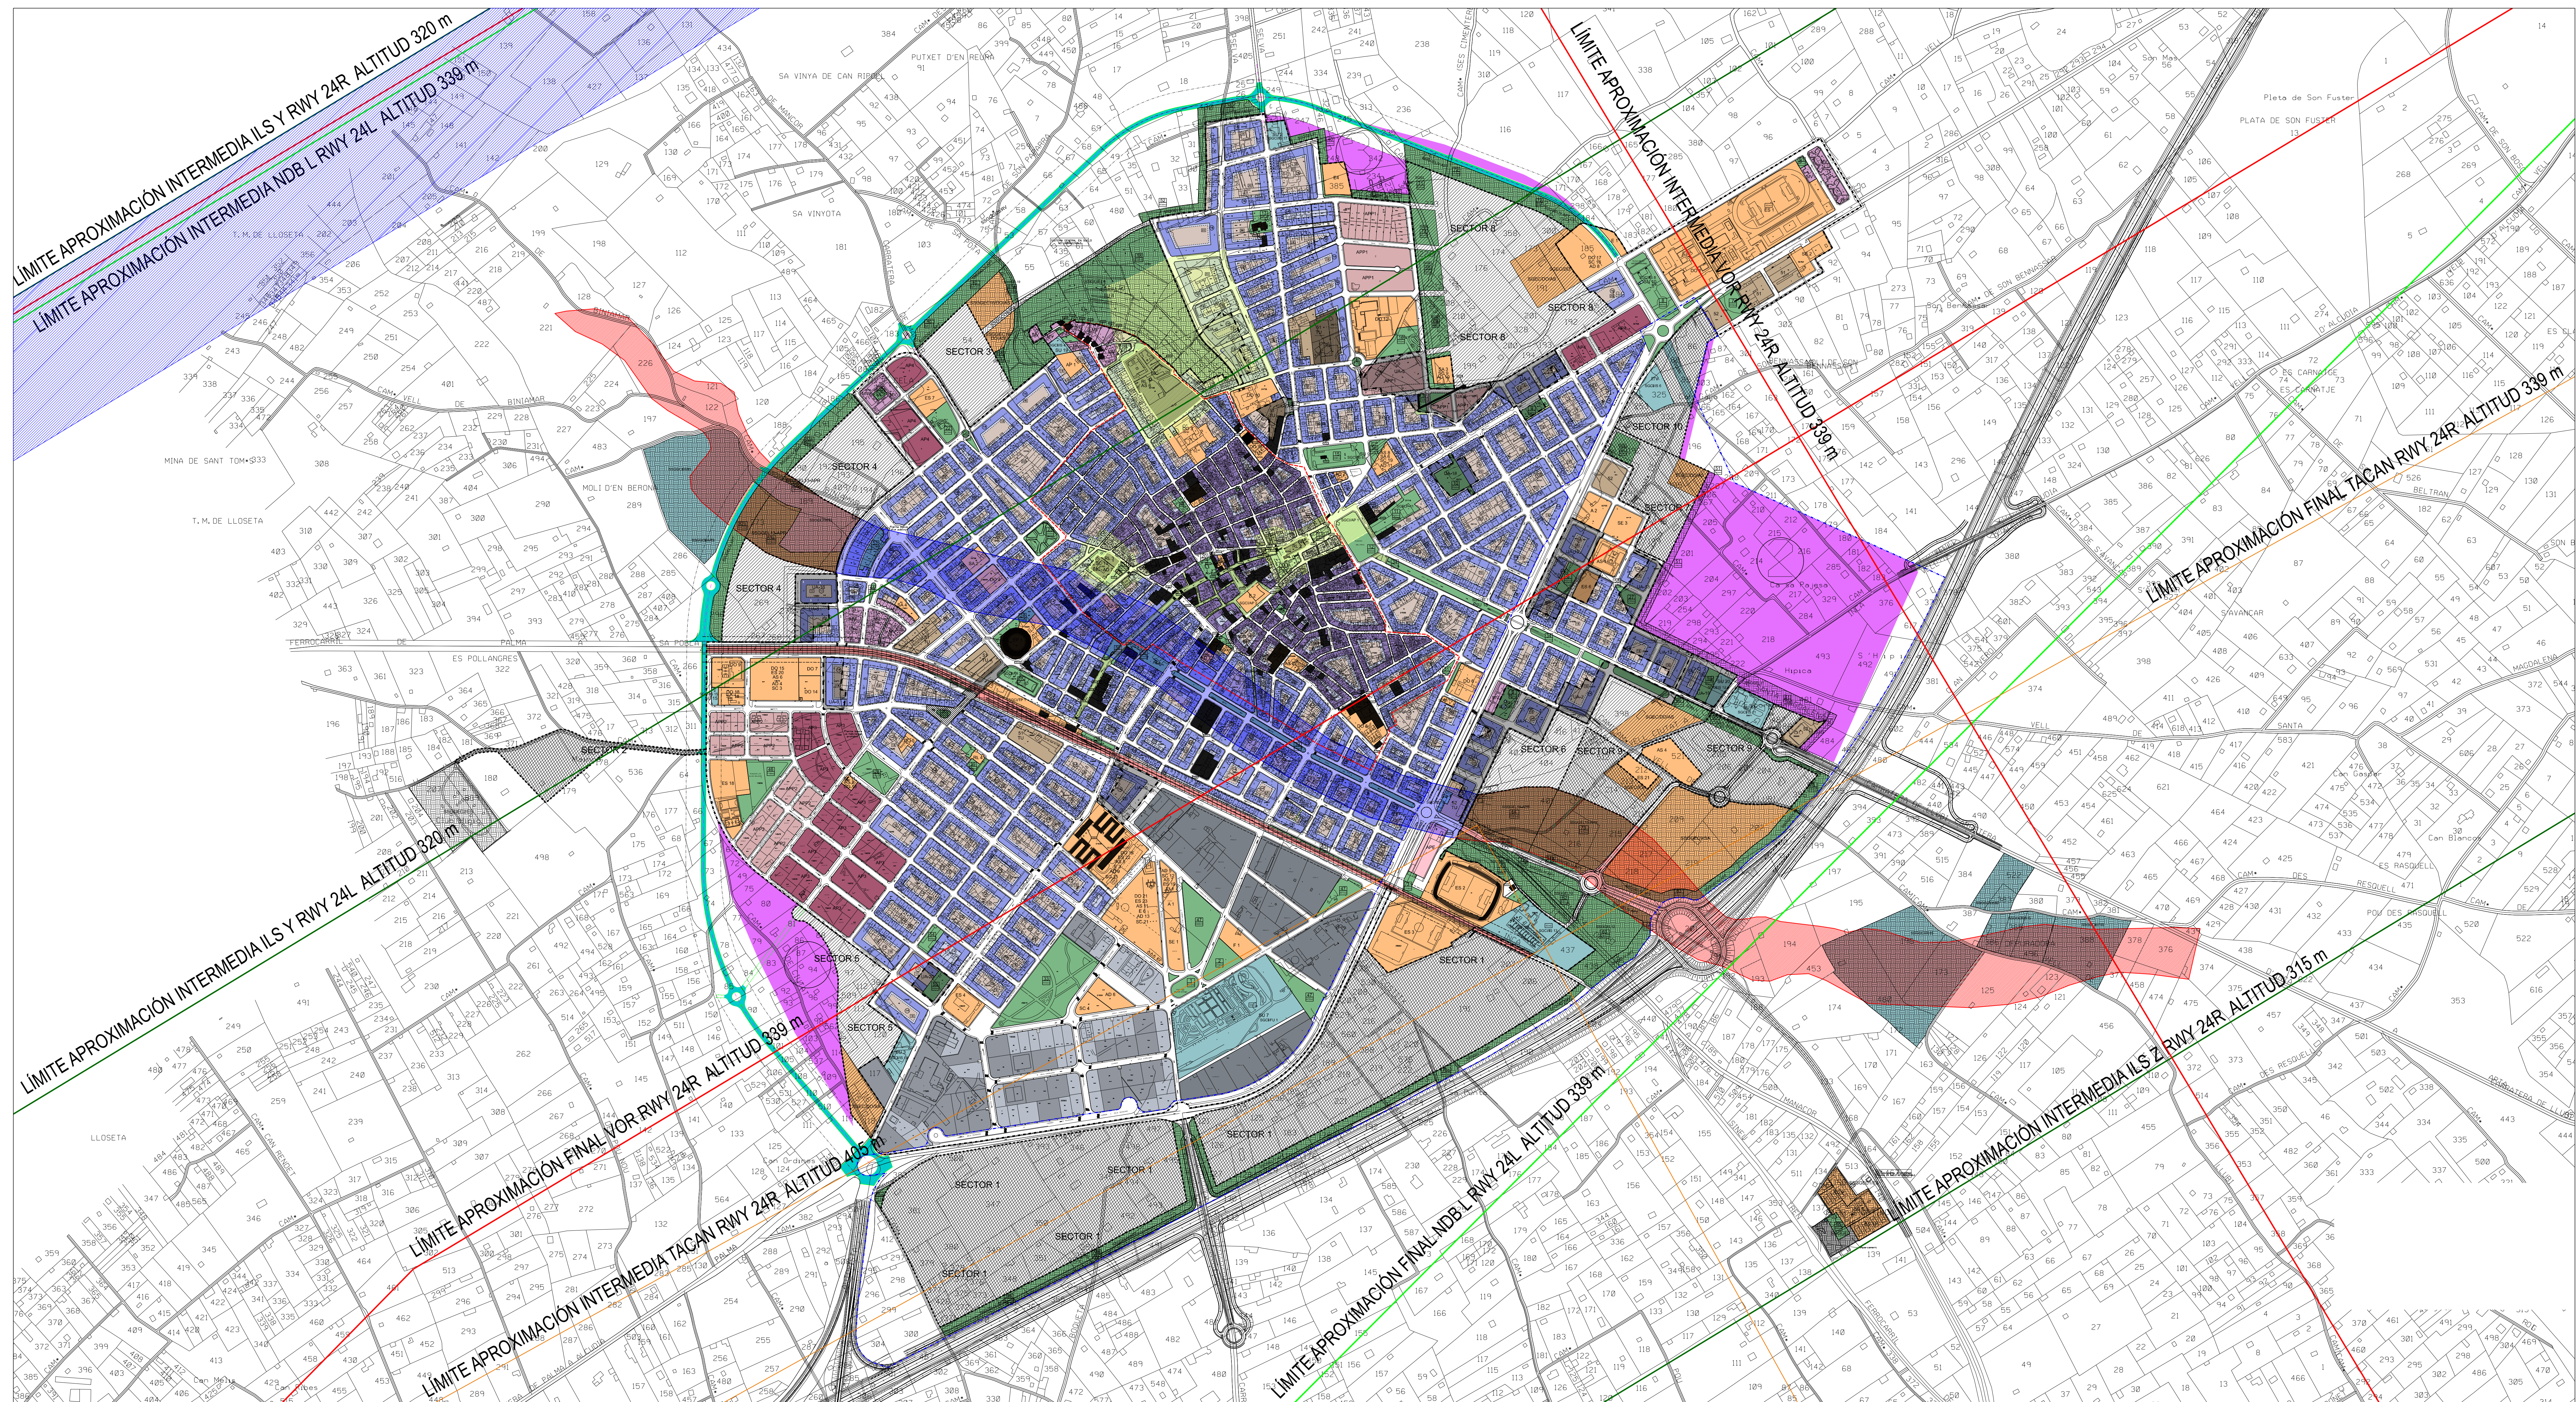
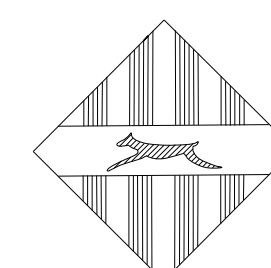


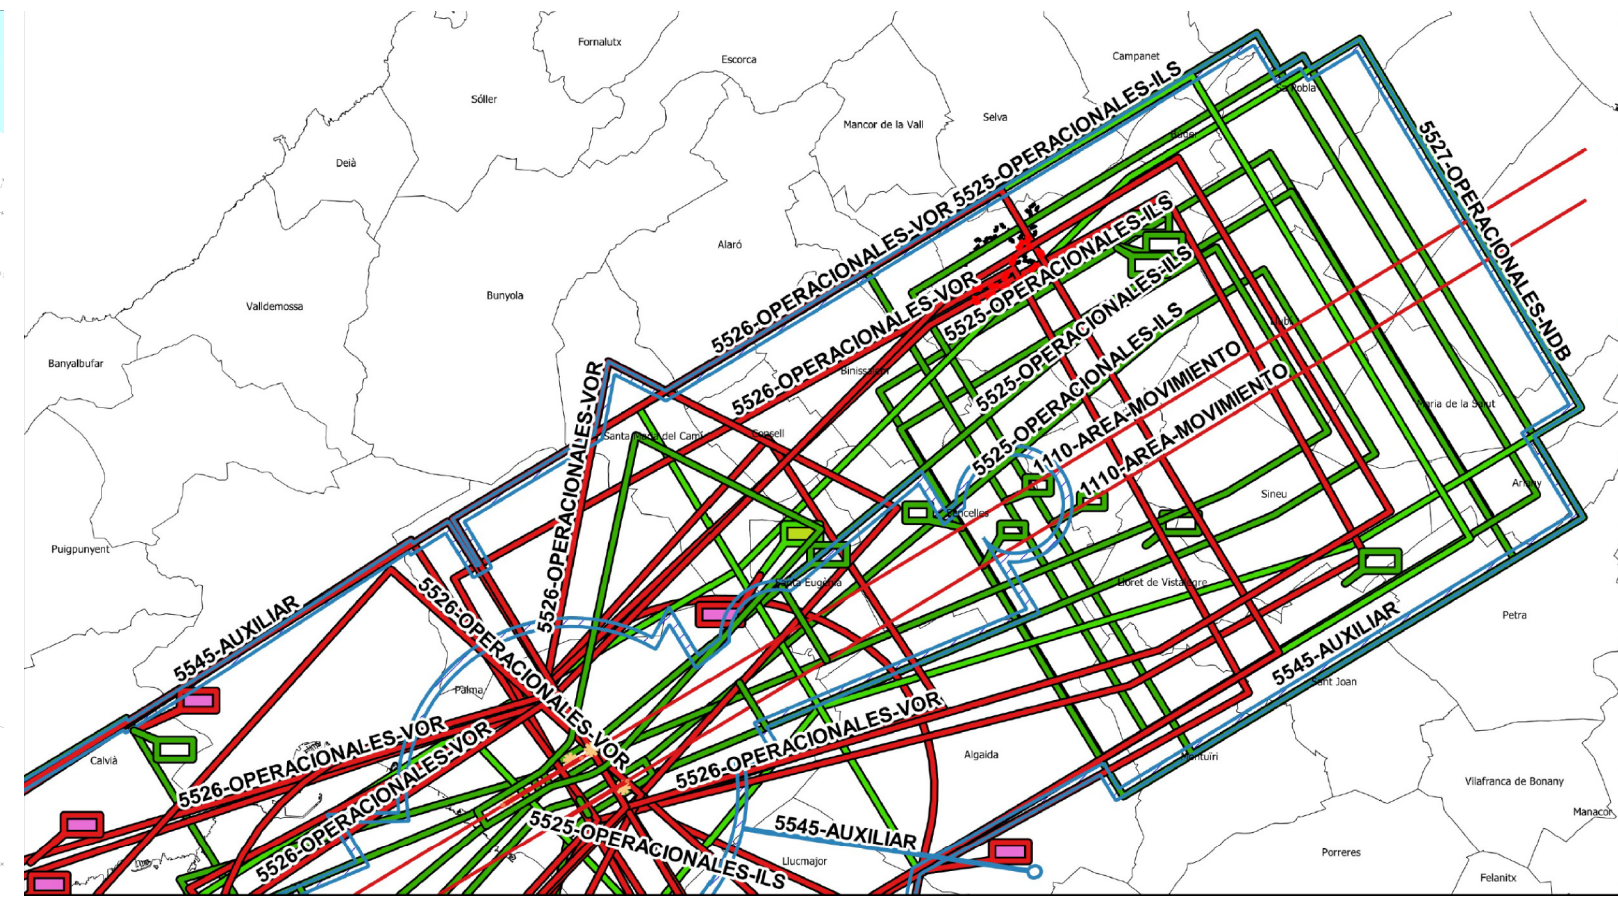


- | | |
|----------------------------|----------------------------|
| 1110 - ÀREA - MOVIMIENTO | 1110 - ÀREA - MOVIMIENTO |
| 5525 - OPERACIONALES - ILS | 1115 - SENAL - PISTA |
| 5526 - AYUDAS - VOR | 2012 - AYUDAS - RADIO |
| 5527 - OPERACIONALES - NDB | 5525 - OPERACIONALES - ILS |
| 5545 - AUXILIAR | 5526 - OPERACIONALES - VOR |
| | 5527 - OPERACIONALES - NDB |
| | 5545 - AUXILIAR |

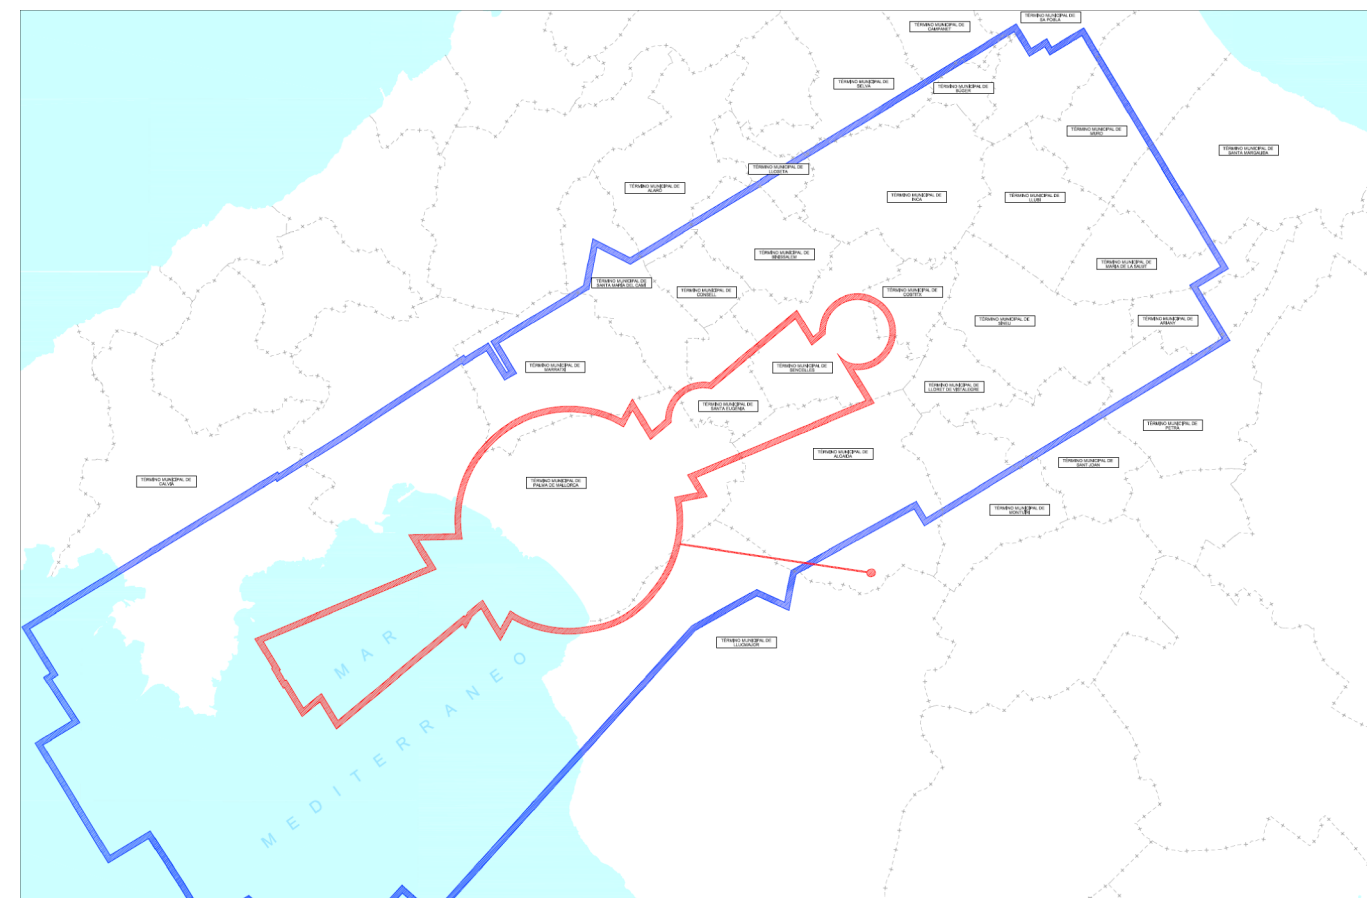

AJUNTAMENT D'INCA
PLA GENERAL D'ORDENACIÓ URBANA
CANVI DE QUALIFICACIÓ DE ZONA INDUSTRIAL A EQUIPAMENT
PER DESTINAR-HO A AMPLIACIÓ PARC DE BOMBERS INCA (SE2)
MODIFICACIÓ PUNTUAL NÚM. 20
APROVACIÓ INICIAL

DATA
NOVEMBRE 2024

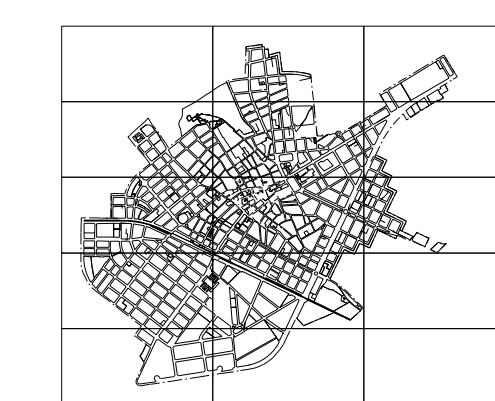

SERVITUDS AERONÀUTIQUES - AESA

ESCALA
ESCALA GRÀFICA
0 10 20 30 40 50 60 70 80 90 100

SA3