
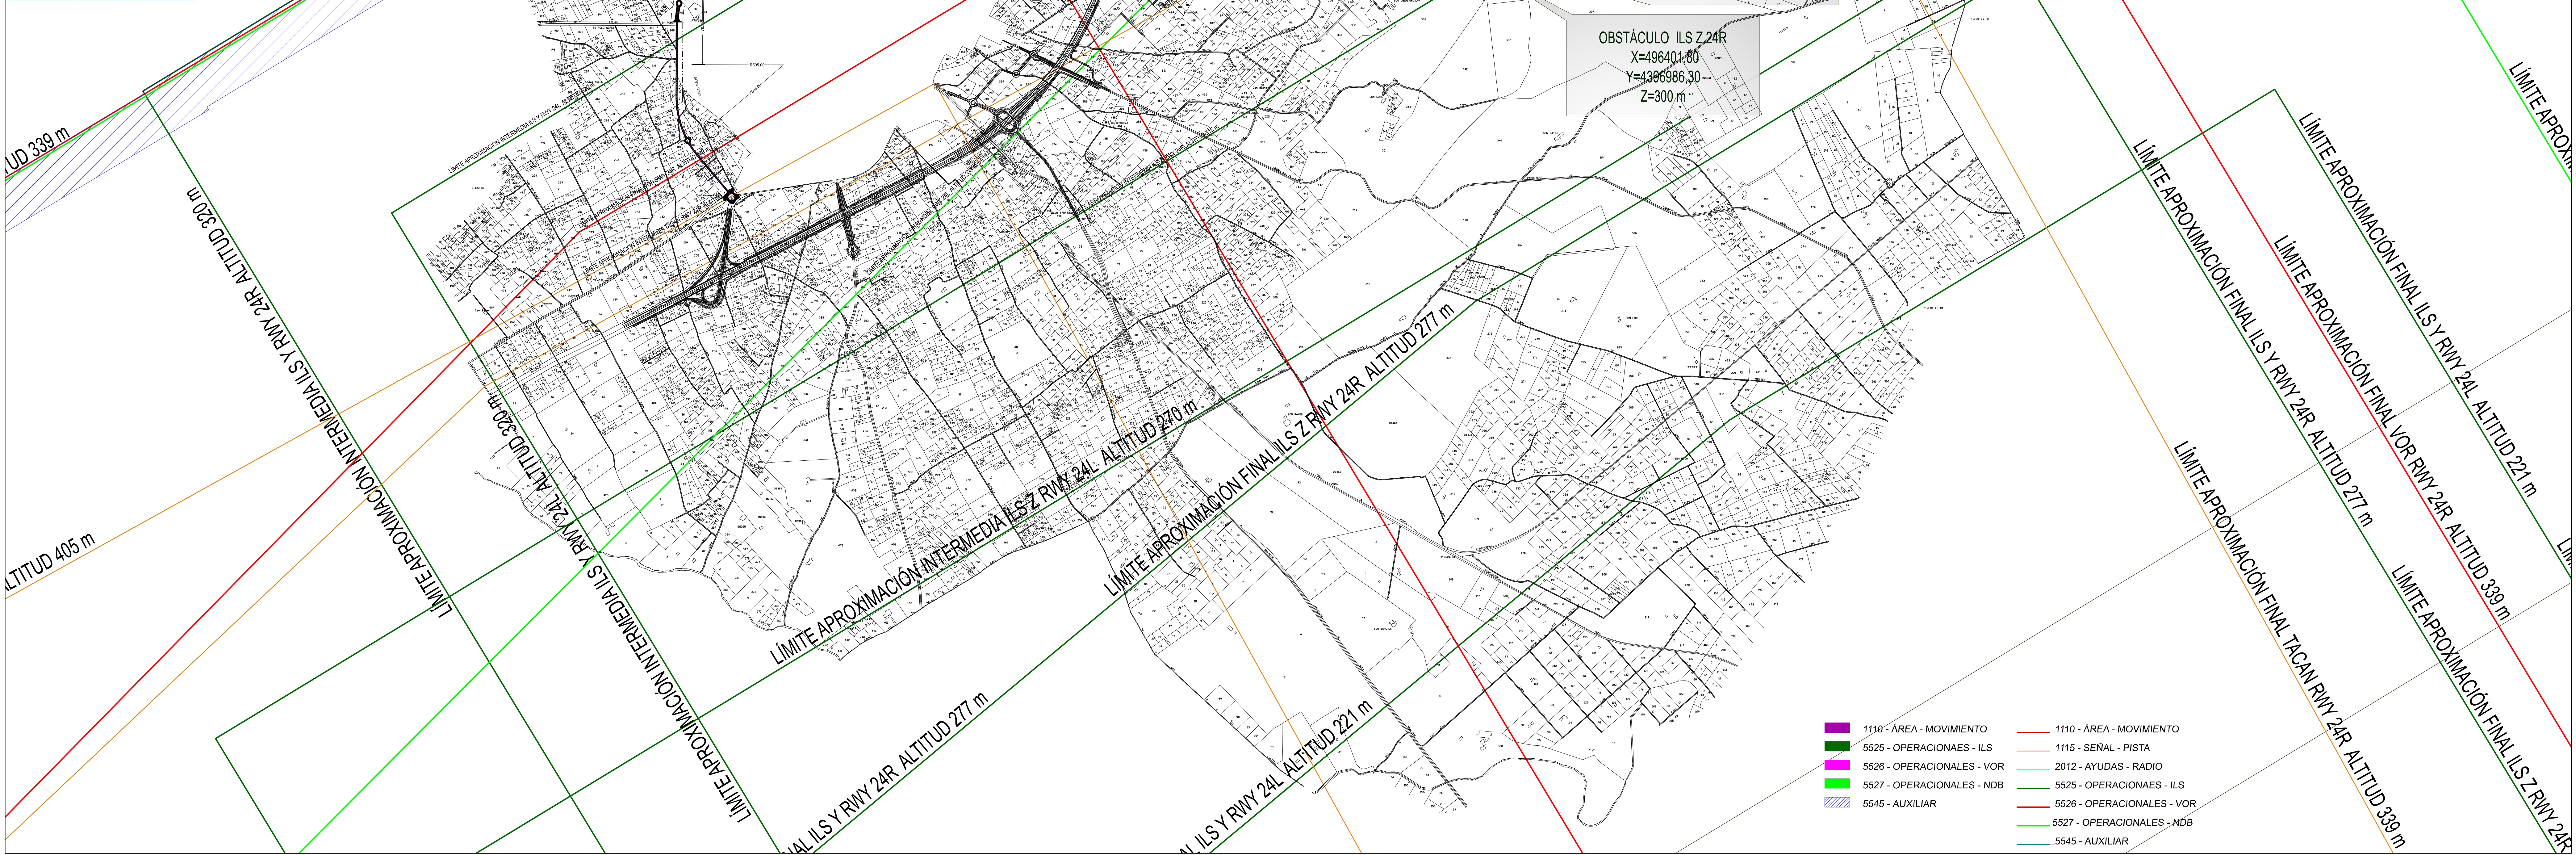
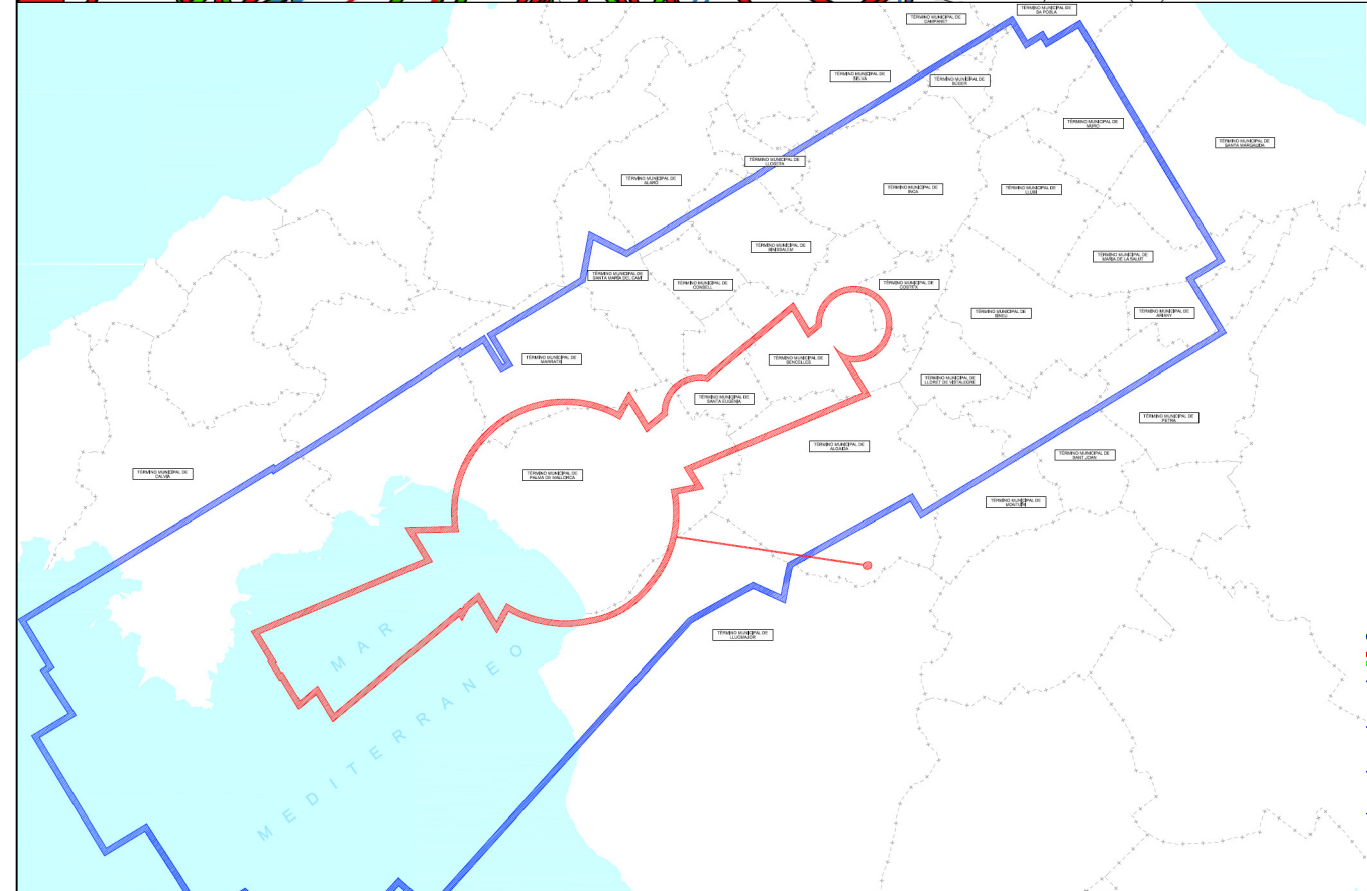


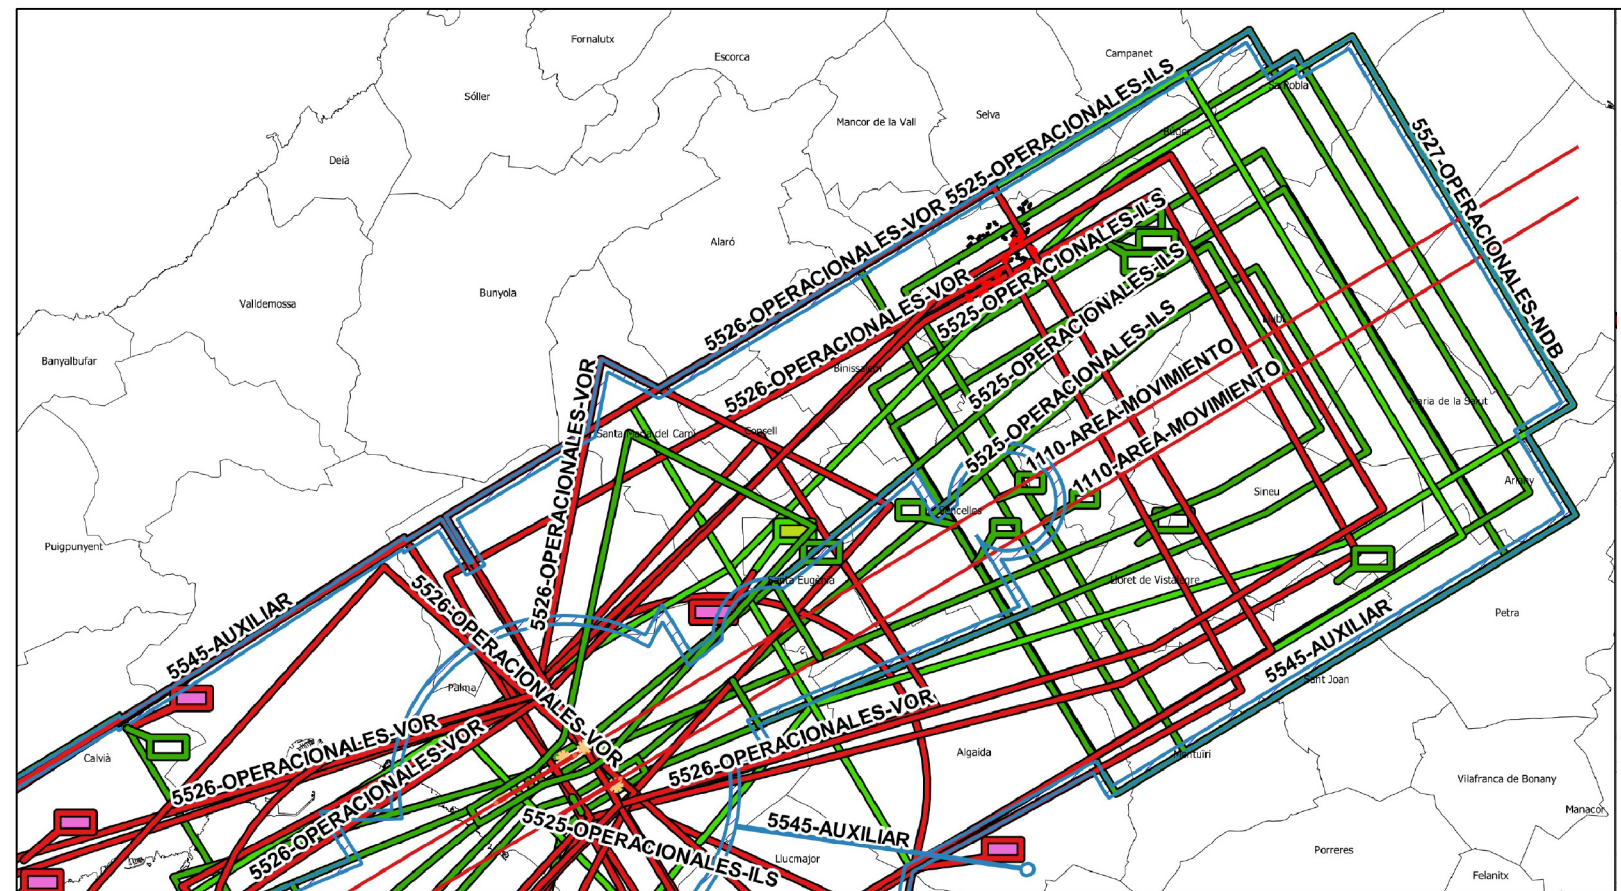

SISTEMA GENERAL EN SÒL RÚSTIC		
EQUIPAMENTS (SSGGEC)		
1. SPORT INCA (SSGGEC1/ES)		
2. POLIESPORTIU (SSGGEC2/ES)		
3. HIPÒDROM SÒN BORDILS (SSGGEC3/ES)		
9. HOSPITAL (SSGGEC9/SA)		
16. SSGGEC16/DOAS (SECTOR 3)		
17. SSGGEC17/DOAS (SECTOR 3)		
INFRAESTRUCTURES I SERVEIS (SSGGCI)		
3. DEPURADORA (SSGGCI3/IS)		
6. TRACTAMENT D'AIGÜES (SSGGCI6/IS)		
7. PLANTA DE TRIATGE DE RESIDUS DE LA CONSTRUCCIÓ (SSGGCI7/IS)		
10. BUTÀ (SSGGCI10/IS)		
11. POU DE SÒN FIOI (SSGGCI11/IS)		
ESPECIALS (SSGG)		
8. ÀREA D'INTERÈS MILITAR (SSGG8)		
ZONA DE SEGURETAT MILITAR		
ESPAN LLIBRE PÚBLIC (SSGGEL)		
4. ZONA VERDA ES SERRALT (SSGGEL4)		
12. ZONA VERDA FAÇANA SINEU (SSGGEL12)		
13. SSGGEL 13-APR (SECTOR 4)		
14. SSGGEL 14-APR (SECTOR 6)		
15. SSGGEL 15-APR (SECTOR 9)		
19. SSGGEL 19 (SECTOR 3)		
21. SSGGEL 21 (ZONA VERDA PERIMETRAL CASC URBÀ)		
SSGGELV-APT		
VIARI (SSGGCI/IV)		
18. SSGGCI18/IV (SECTOR 3)		
20. SSGGCI20/IV (VIAL SERRALT)		
SSGG PARC PÚBLIC DE SANTA MAGDALENA		
22. SSGGEL22 (PARC PÚBLIC DE SANTA MAGDALENA)		

ZONES D'ORDENACIÓ SÒL RÚSTIC PROTEGIT	
ÀREES NATURALS D'ESPECIAL INTERÉS D'ALT NIVELL DE PROTECCIÓ	
ALZINARS DELIMITATS PEL PGOU INCLOSOS DINS EL DECRET 130/2001	
ÀREES NATURALS D'ESPECIAL INTERÉS	
ÀREES RURALS D'INTERÉS PAISATGÍSTIC	
ÀREES DE PREVENCIÓ DE RISCS D'INCENDIS	
ÀREES DE PREVENCIÓ DE RISCS D'ESLLAVISSAMENT	
ÀREES DE PREVENCIÓ DE RISCS D'EROSIÓ	
ÀREES DE PREVENCIÓ DE RISCS D'INUNDACIÓ	
RISC D'INCENDIS DECRET 125/2007	
ÀREES DE PROTECCIÓ TERRITORIAL	
APT	
ZONES DE SÒL RÚSTIC COMÚ	
ÀREES D'INTERÉS AGRARI - INTENSIU	
ÀREES DE TRANSICIÓ DE CREIXEMENT	
ÀREES DE TRANSICIÓ D'HARMONITZACIÓ	
ÀREES DE SÒL RÚSTIC DE R2GIM GENERAL	
ÀREES DE SÒL RÚSTIC DE R2GIM GENERAL FORESTAL	
ÀREES DE PLANEJAMENT COHERENT	
LÍMIT UNITAT PAISATGÍSTIQUES I ÀREES DE PLANEJAMENT COHERENT	

LÍMIT DE SÒL URBÀ	
LÍMIT DE SÒL URBANITZABLE PROGRAMAT (SECTORS)	
SECTORS RESIDENCIALS	
SECTORS EQUIPAMENTS I SERVEIS	
ÀREES D'INUNDACIÓ POTENCIAL (ZIP)	
SISTEMES GENERALS DE COMUNICACIONS	
SISTEMA FERROVIARI	
RESERVA VIA DE CIRCUMVALACIÓ (RÒNDA NORD)	
LÍMIT DEL TERME MUNICIPAL	

ZONA DE PROTECCIÓ DE CONTAMINACIÓ I VULNERABILITAT D'AQUÍFERS (ZPRCVA)	
RESTRICCIÓ ABSOLUTA (RADI 10 m)	
RESTRICCIÓ MÀXIMA (RADI 250 m)	
RESTRICCIÓ MODERADA (RADI 1.000 m)	
FOCUS DE CONTAMINACIÓ (RADI 100 m)	
ELEMENTS INCLOSOS EN EL CATELEG EN SÒL RÚSTIC	
BE CATALOGAT	
JACIMENT ARQUEOLÒGIC	

AJUNTAMENT D'INCA

PLA GENERAL D'ORDENACIÓ URBANA

CANVI DE QUALIFICACIÓ DE ZONA INDUSTRIAL A EQUIPAMENT PER DESTINAR-HO A AMPLIACIÓ PARC DE BOMBERS INCA (SE2)

MODIFICACIÓ PUNTUAL NÚM. 20 APROVACIÓ INICIAL

DATA: NOVEMBRE 2024

ESCALA: 1/15.000

ESCALA GRÀFICA: 0 25 50 100

SERVITUTS AERONÀUTIQUES - AESA TM INCA

SA4