


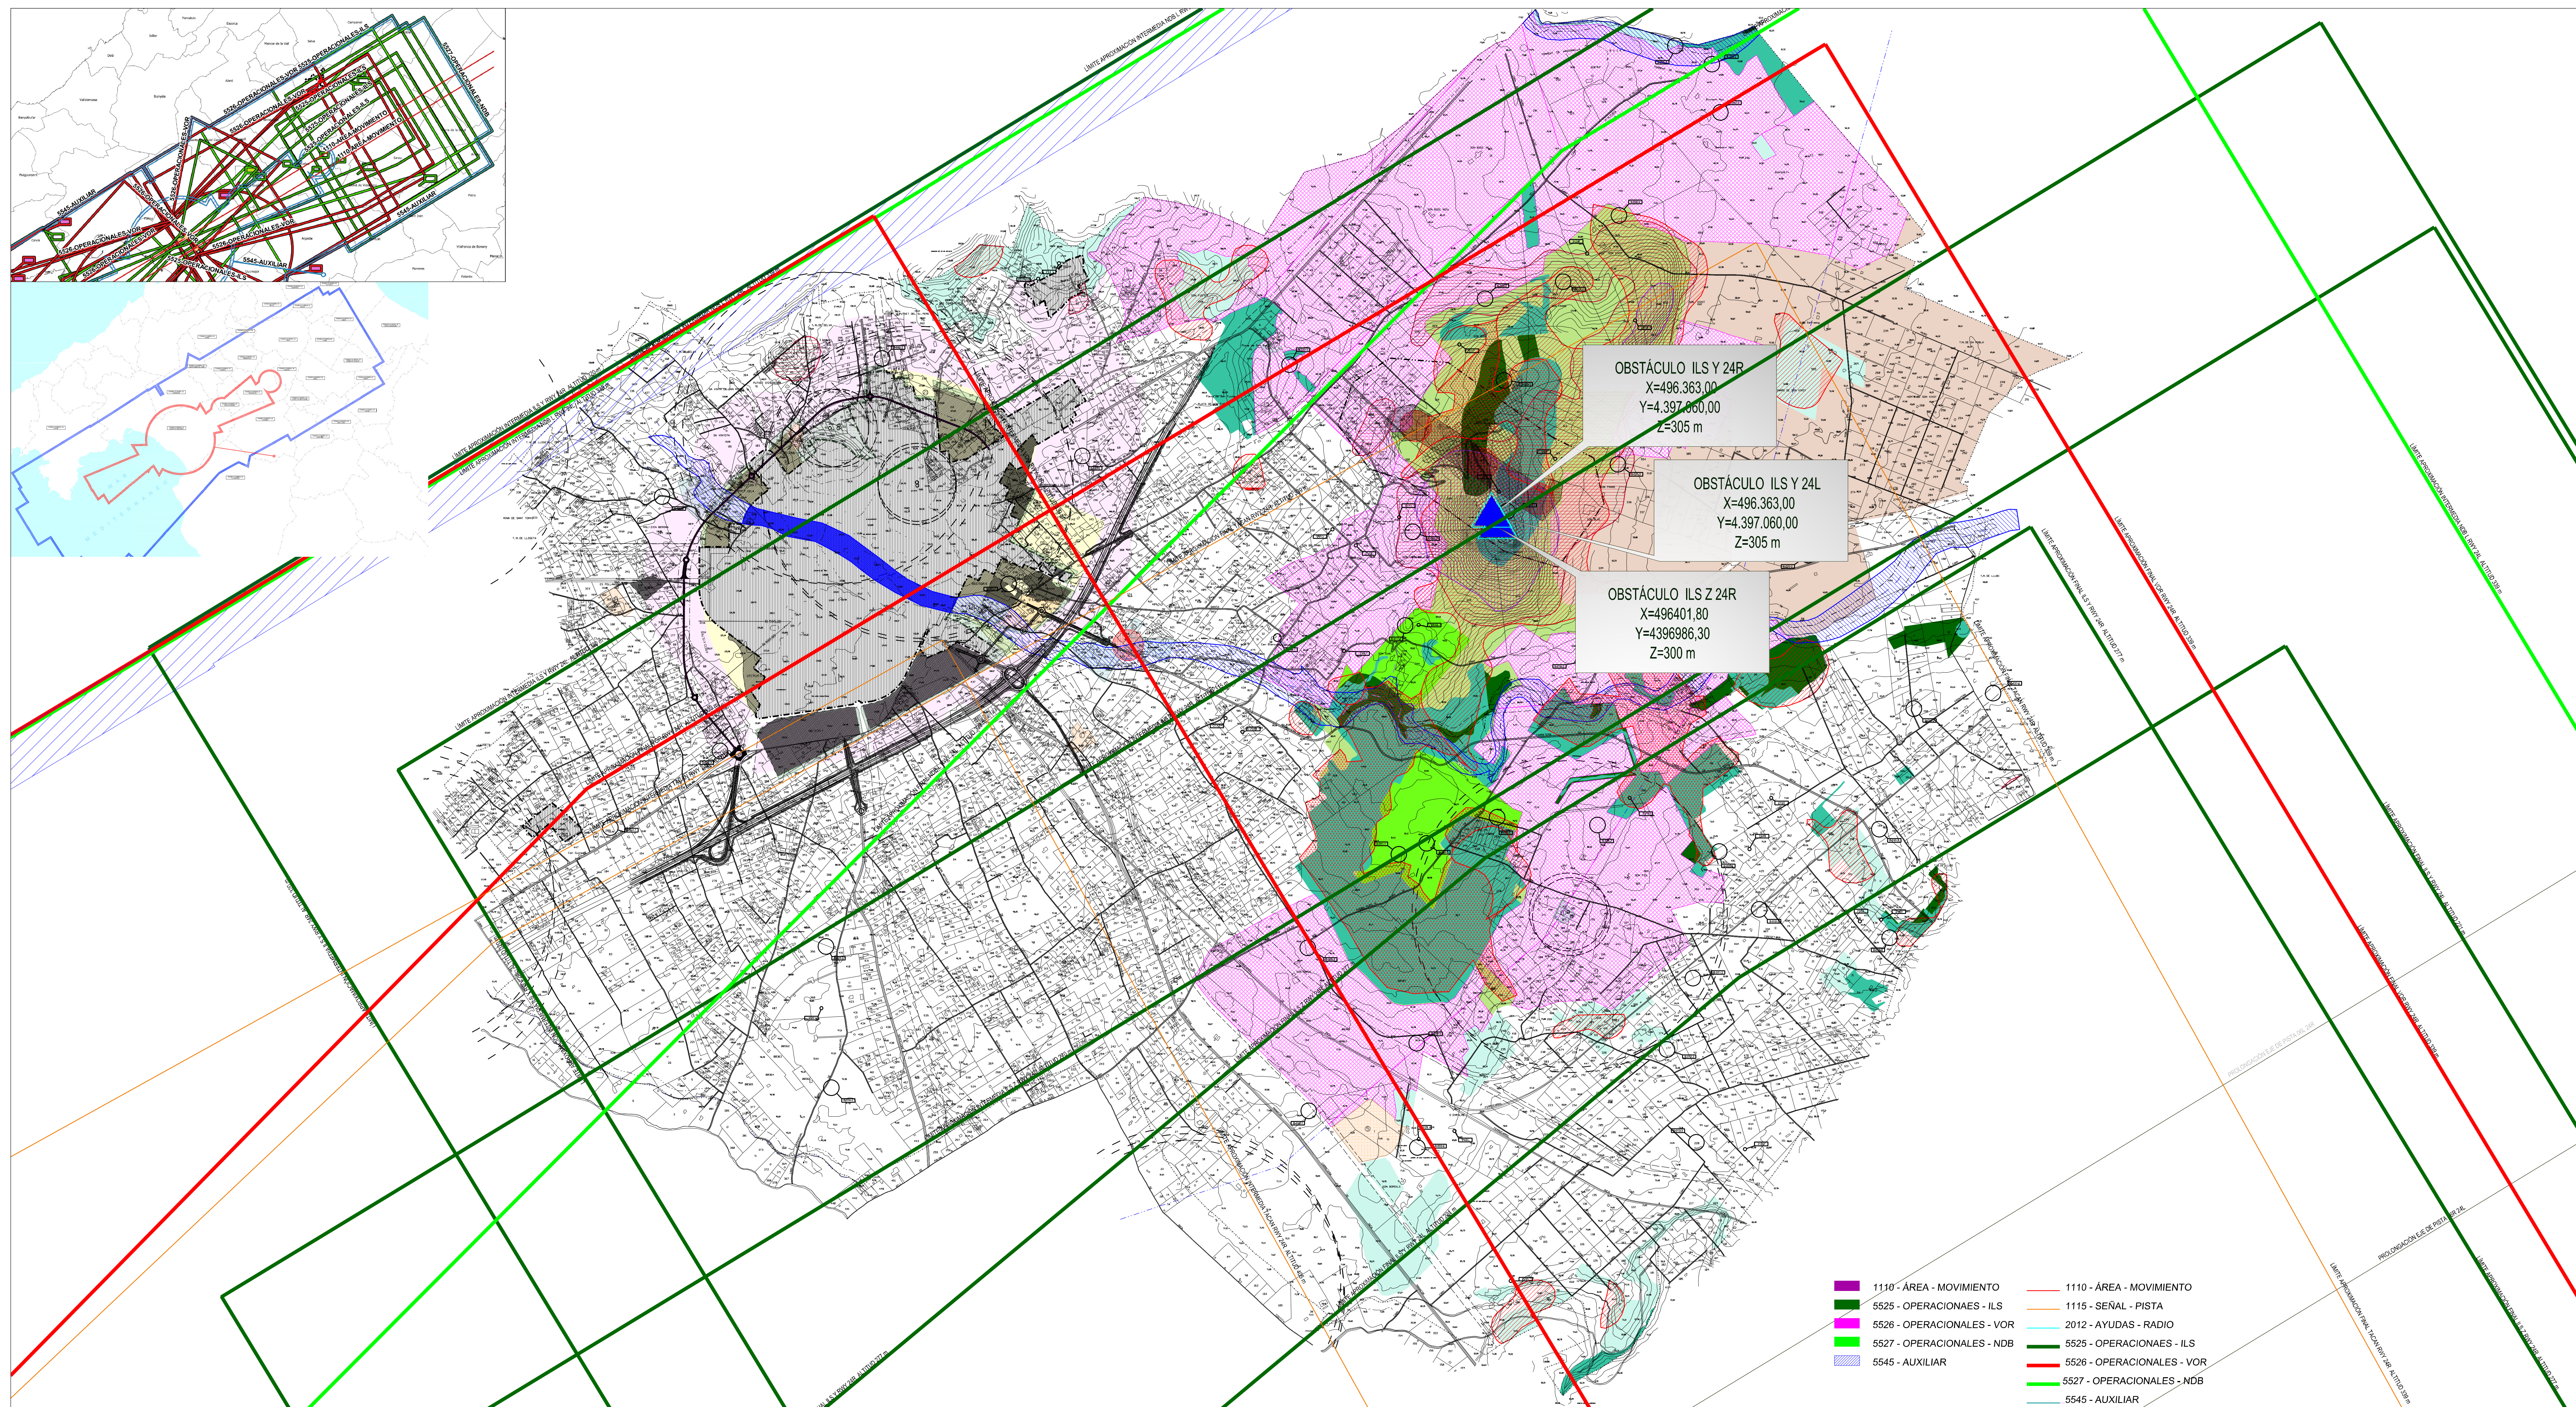

SISTEMA GENERAL EN SOL RÚSTIC

EQUIPAMENTS (SSGGEC)

1 ESPORT INCA (SSGGEC1ES)

2 POLIESPORTIU (SSSGGEC2ES)

5 HIPÒDROM SON BORDILS (SSGGEC5ES)

9 HOSPITAL (SSSGGEC9SA)

16 SSGGEC16/D/OA'S (SECTOR 3)

17 SSGGEC17/D/OA'S (SECTOR 3)

INFERESTRUCTURES I SERVEIS (SSGGCI)

3 DEPURADORA (SSGGC3I/S)

6 TRACTAMENT D'AIGÜES (SSGGC6I/S)

7 PLANTA DE TRIATGE DE RESIDUS DE LA CONSTRUCCIÓ (SSGGC7I/S)

10 BUTÀ (SSGGC10I/S)

11 POU DE SON FIOI (SSGGC11I/S)

8 ÀREA D'INTEROS MILITAR (SSGG8)

ZONA DE SEGURETAT MILITAR

ESPALL LLIURE PÚBLIC (SSGSEL)

4 ZONA VERDA ES SERRALT (SSSGEL4)

12 ZONA VERDA FAÇANA SINEU (SSSGEL12)

13 SSGSEL 13-APR (SECTOR 4)

14 SSGSEL 14-APR (SECTOR 6)

15 SSGSEL 15-APR (SECTOR 9)

19 SSGSEL 19 (SECTOR 3)

21 SSGSEL 21 (ZONA VERDA PERIMETRAL CASC URBA)

SSGSEL V-APT

VARI (SSSGCIV/RV)

18 SSGGC18/RV (SECTOR 3)

20 SSGGC20/RV (VIAL SERRALT)

SSGG PARC PÚBLIC DE SANTA MAGDALENA

22 SSGSEL22 (PARC PÚBLIC DE SANTA MAGDALENA)

ZONIFICACIÓ SOL RÚSTIC

ZONES D'ORDENACIÓ SOL RÚSTIC PROTEGIT

ÀREES NATURALS D'ESPECIAL INTERÉS D'ALT NÍVELL DE PROTECCIÓ

ALZARS DELIMITATS PEL PGOU NO INCLOSOS DINS EL DECRET 130/2001

ÀREES NATURALS D'ESPECIAL INTERÉS

ÀREES RURALS D'INTERÉS PAISAGÍSTIC

ÀREES DE PREVENIÓ DE RISCS D'INCENDIS

ÀREES DE PREVENIÓ DE RISCS DESLLAVISSAMENT

ÀREES DE PREVENIÓ DE RISCS D'EROSIÓ

ÀREES DE PREVENIÓ DE RISCS D'INUNDACIÓ

RISC D'INCENDIS DECRET 125/2007

ÀREES DE PROTECCIÓ TERRITORIAL

AANP

ALZP

ANEI

ARIP

APR

APR

APR

APR

APT

ZONES DE SOL RÚSTIC COMÚ

ÀREES D'INTERÉS AGRARI - INTENSIU

ÀREES DE TRANSICIÓ DE CREIXEMENT

ÀREES DE TRANSICIÓ D'HARMONITZACIÓ

ÀREES DE SOL RÚSTIC DE R&GIM GENERAL

ÀREES DE SOL RÚSTIC DE R&GIM GENERAL FORESTAL

ÀREES DE PLANEJAMENT COHERENT

LÍMIT UNITAT PAISAGÍSTIQUES I ÀREES DE PLANEJAMENT COHERENT

AIA-I

AT-C

AT-H

SRG-1

SRG-F

SRG-2

SISTEMES GENERALS

LÍMIT DE SÒL URBÀ

LÍMIT DE SÒL URBANITZABLE PROGRAMAT (SECTORS)

SECTORS RESIDENCIALS

SECTORS EQUIPAMENTS I SERVEIS

ÀREES D'INUNDACIÓ POTENCIAL (ZIP)

SISTEMES GENERALS DE COMUNICACIONS

SISTEMA FERROVIARI

RESERVA VIA DE CIRCUMVALACIÓ (RONDA NORD)

LÍMIT DEL TERME MUNICIPAL

ZONA DE PROTECCIÓ DE CONTAMINACIÓ I VULNERABILITAT D'AQUÍFERS (ZPRCVA)

RESTRICCIÓ ABSOLUTA (RADI 10 m)

RESTRICCIÓ MÀXIMA (RADI 250 m)

RESTRICCIÓ MODERADA (RADI 1.000 m)

FOCUS DE CONTAMINACIÓ (RADI 100 m)

ELEMENTS INCLOSSOS EN EL CATÀLEG EN SOL RÚSTIC

BÉ CATALOGAT

JACIMENT ARQUEOLÒGIC

AJUNTAMENT D'INCA

PLA GENERAL D'ORDENACIÓ URBANA

MODIFICACIÓ D'ALINEACIONS I ORDENACIÓ DE L'UNITAT D'ACTUACIÓ UA-13

MODIFICACIÓ PUNTUAL NÚM. 21

APROVACIÓ INICIAL

DATA
JULIOL 2026

ESCALA
1/15.000

ESCALA GRÀFICA

0 75 150 450

Villa Miravet Surroig

límit de l'estat

Lloia Burges Gualandri (Jurisdicció)
Parcater: Municipi d'Inca (Ajuntament Municipal)

límit del terme

SERVITUTS AERONÀUTIQUES - AESA TM INCA