


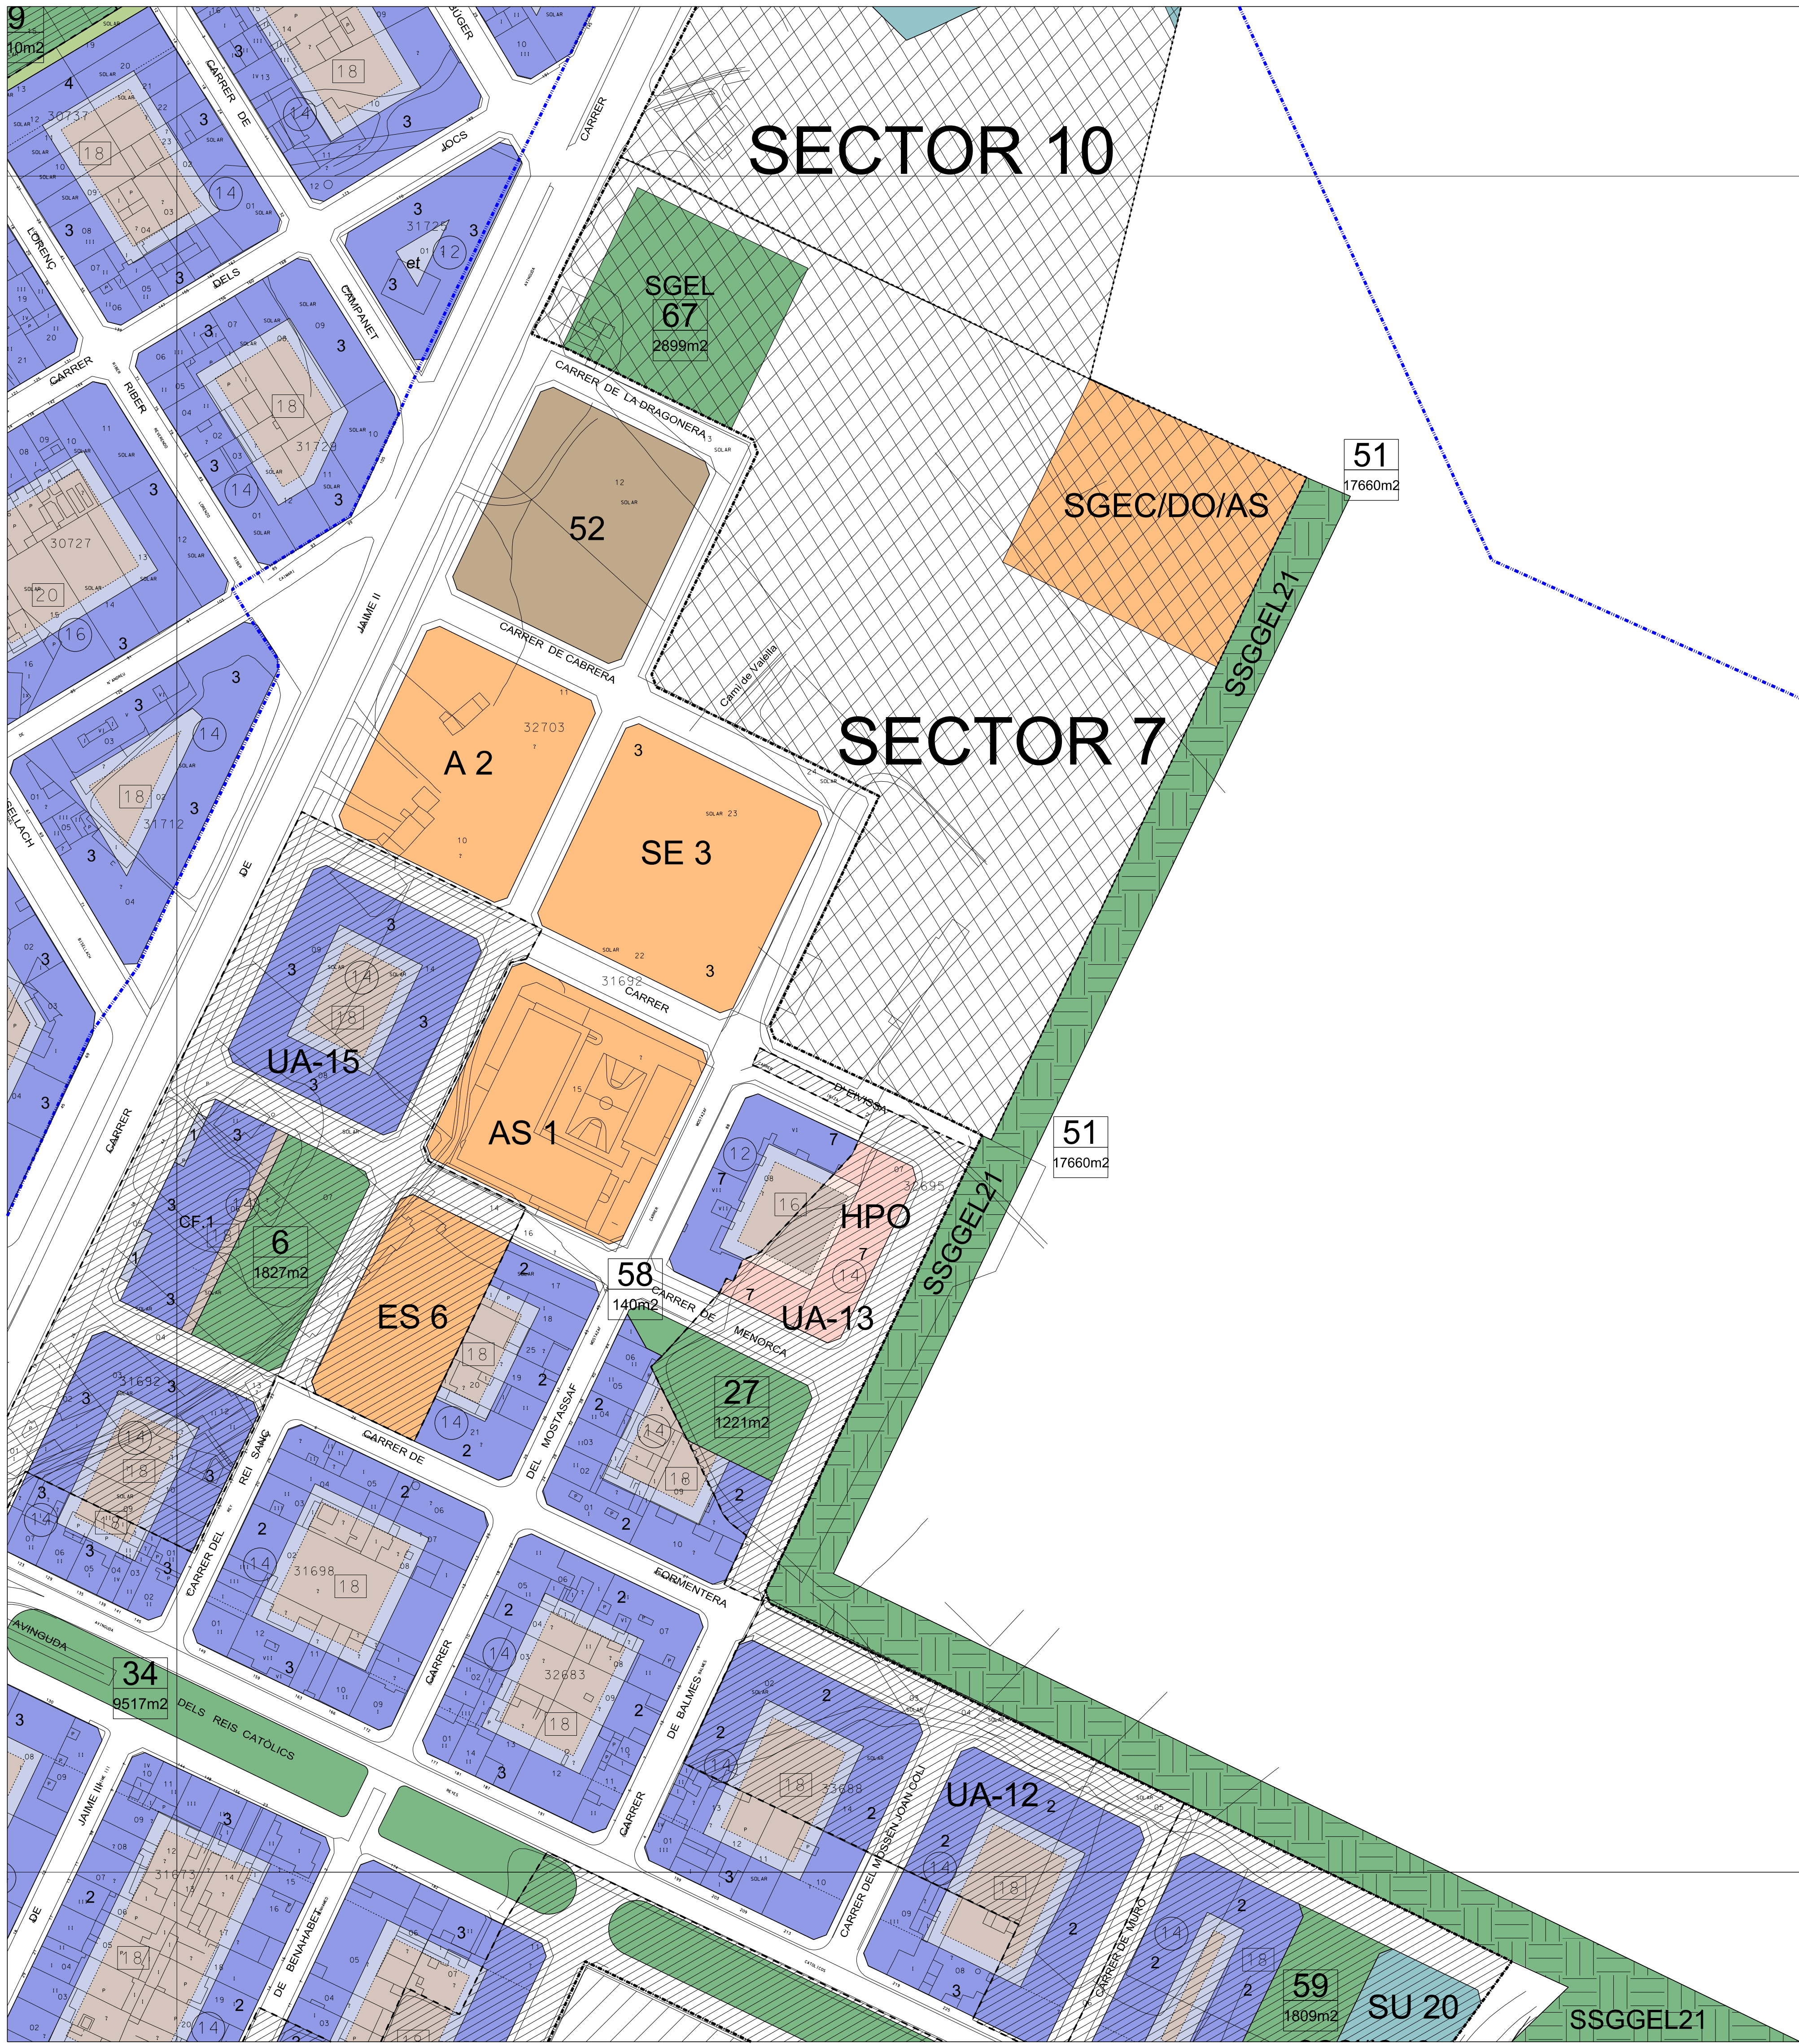

SISTEMES GENERALS I LOCALS	VIARI	1
	PEATONAL	2
	AREES DE PROTECCIÓ O SERVITUT	3
	SERVEIS URBANS - SISTEMA GENERAL DE COMUNICACIONS I D'INFRAESTRUCTURES (SGCI)	4
	ESPAIS LLIBRES PÚBLICS / SGEL	5
	EQUIPAMENTS I DOTACIONS / SSEC	6
	SOCIO CULTURAL	SC
	DOCENT	DO
	ASSISTENCIAL	AS
	ADMINISTRATIU	AD
	ESPORTIU	ES
	SEGURETAT	SE
	SANITARI	SA
	RELIGIOS	RL
	EQUIPAMENT GENERAL	E
	FUNERARI	F
	ESPECTACLES PÚBLICS	EP
	ESTABLIMENTS PÚBLICS	IU

ZONES DE SOL URBÀ (A)	ZONES D'ORDENACIÓ PER ALINEACIONS DE VIAL	CA
	EIXAMPLE	EL
	HABITATGES DE PROTECCIÓ OFICIAL (HPO)	HPO
	EDIFICACIÓ AÏLLADA UNIFAMILIAR	AU
	EDIFICACIÓ AÏLLADA PLURIFAMILIAR	AP
	EDIFICACIÓ AÏLLADA PLURIFAMILIAR ESPECIAL	AP
	EDIFICACIÓ AÏLLADA SUBJECTE A ORDENACIÓ ANTERIOR (MANTENIMENT VOLUMETRIA)	APE
	EDIFICIS FORA D'ORDENACIÓ	MV
	ZONES D'ORDENACIÓ PER UNITAT D'ACTUACIÓ	Ac
	ZONES DE CONSERVACIÓ DE L'EDIFICACIÓ	Ad
	ZONA INDUSTRIAL	IA
	ORDENACIÓ PER ALINEACIÓ DE VIAL	51
	ORDENACIÓ PER EDIFICACIÓ AÏLLADA	52
	TRANSFORMACIÓ D'US	TU
	PARCELS S<2000 m2	IP
	PARCELS S>2000 m2	IP
	ANTIC SECTOR 2	IP

LÍMIT DE SOL URBÀ	
LÍMIT DE SOL URBANITZABLE PROGRAMAT (SECTORS)	
SECTORS RESIDENCIALS	
SECTORS EQUIPAMENTS I SERVEIS	
UNITAT D'ACTUACIÓ	
EDIFICABILITAT TOTAL EN TOTES LES PLANTES	ET
EDIFICABILITAT TOTAL EN PLANTA BAIXA	et
NOMBRE DE PLANTES	2-3-4
PAS OBLIGATORI EN PLANTA BAIXA (3 METRES GALIBO)	
EDIFICIS CATALOGATS	A-000-1

Zona de Domini Públic	
Zona de Servitut	
Zona d'afecció	
LÍMIT D'AFECTACIÓ DE LA FAÇANA D'INCA	
LÍMIT D'AFECTACIÓ DEL PLA ESPECIAL CENTRE HISTÒRIC	
APR D'INUNDACIONS	
ZIP INUNDACIÓ POTENCIAL	
BIC	
ENTORN DE PROTECCIÓ DE BIC	
SISTEMA GENERAL EN SOL RÚSTIC (SSGG)	

AJUNTAMENT D'INCA

PLA GENERAL D'ORDENACIÓ URBANA

MODIFICACIÓ D'ALINEACIONS I ORDENACIÓ DE L'UNITAT D'ACTUACIÓ UA-13

MODIFICACIÓ PUNTUAL NÚM. 21

APROVACIÓ INICIAL

DATA

JULIOL 2026

ESCALA

1/1.000

ESCALA GRÀFICA

0 10 20 30 40 50 60 70 80 90 100

Virgili Moreso Sureda

agenc. d'urban.

ESCALA

1/1.000

ESCALA GRÀFICA

0 10 20 30 40 50 60 70 80 90 100

Luís Riquelme Galindo (arquitecte)

Francesc Marín Sánchez (arquitecte tècnic)

agenc. d'urban.

PLÀNOL ORDENACIÓ

D3