


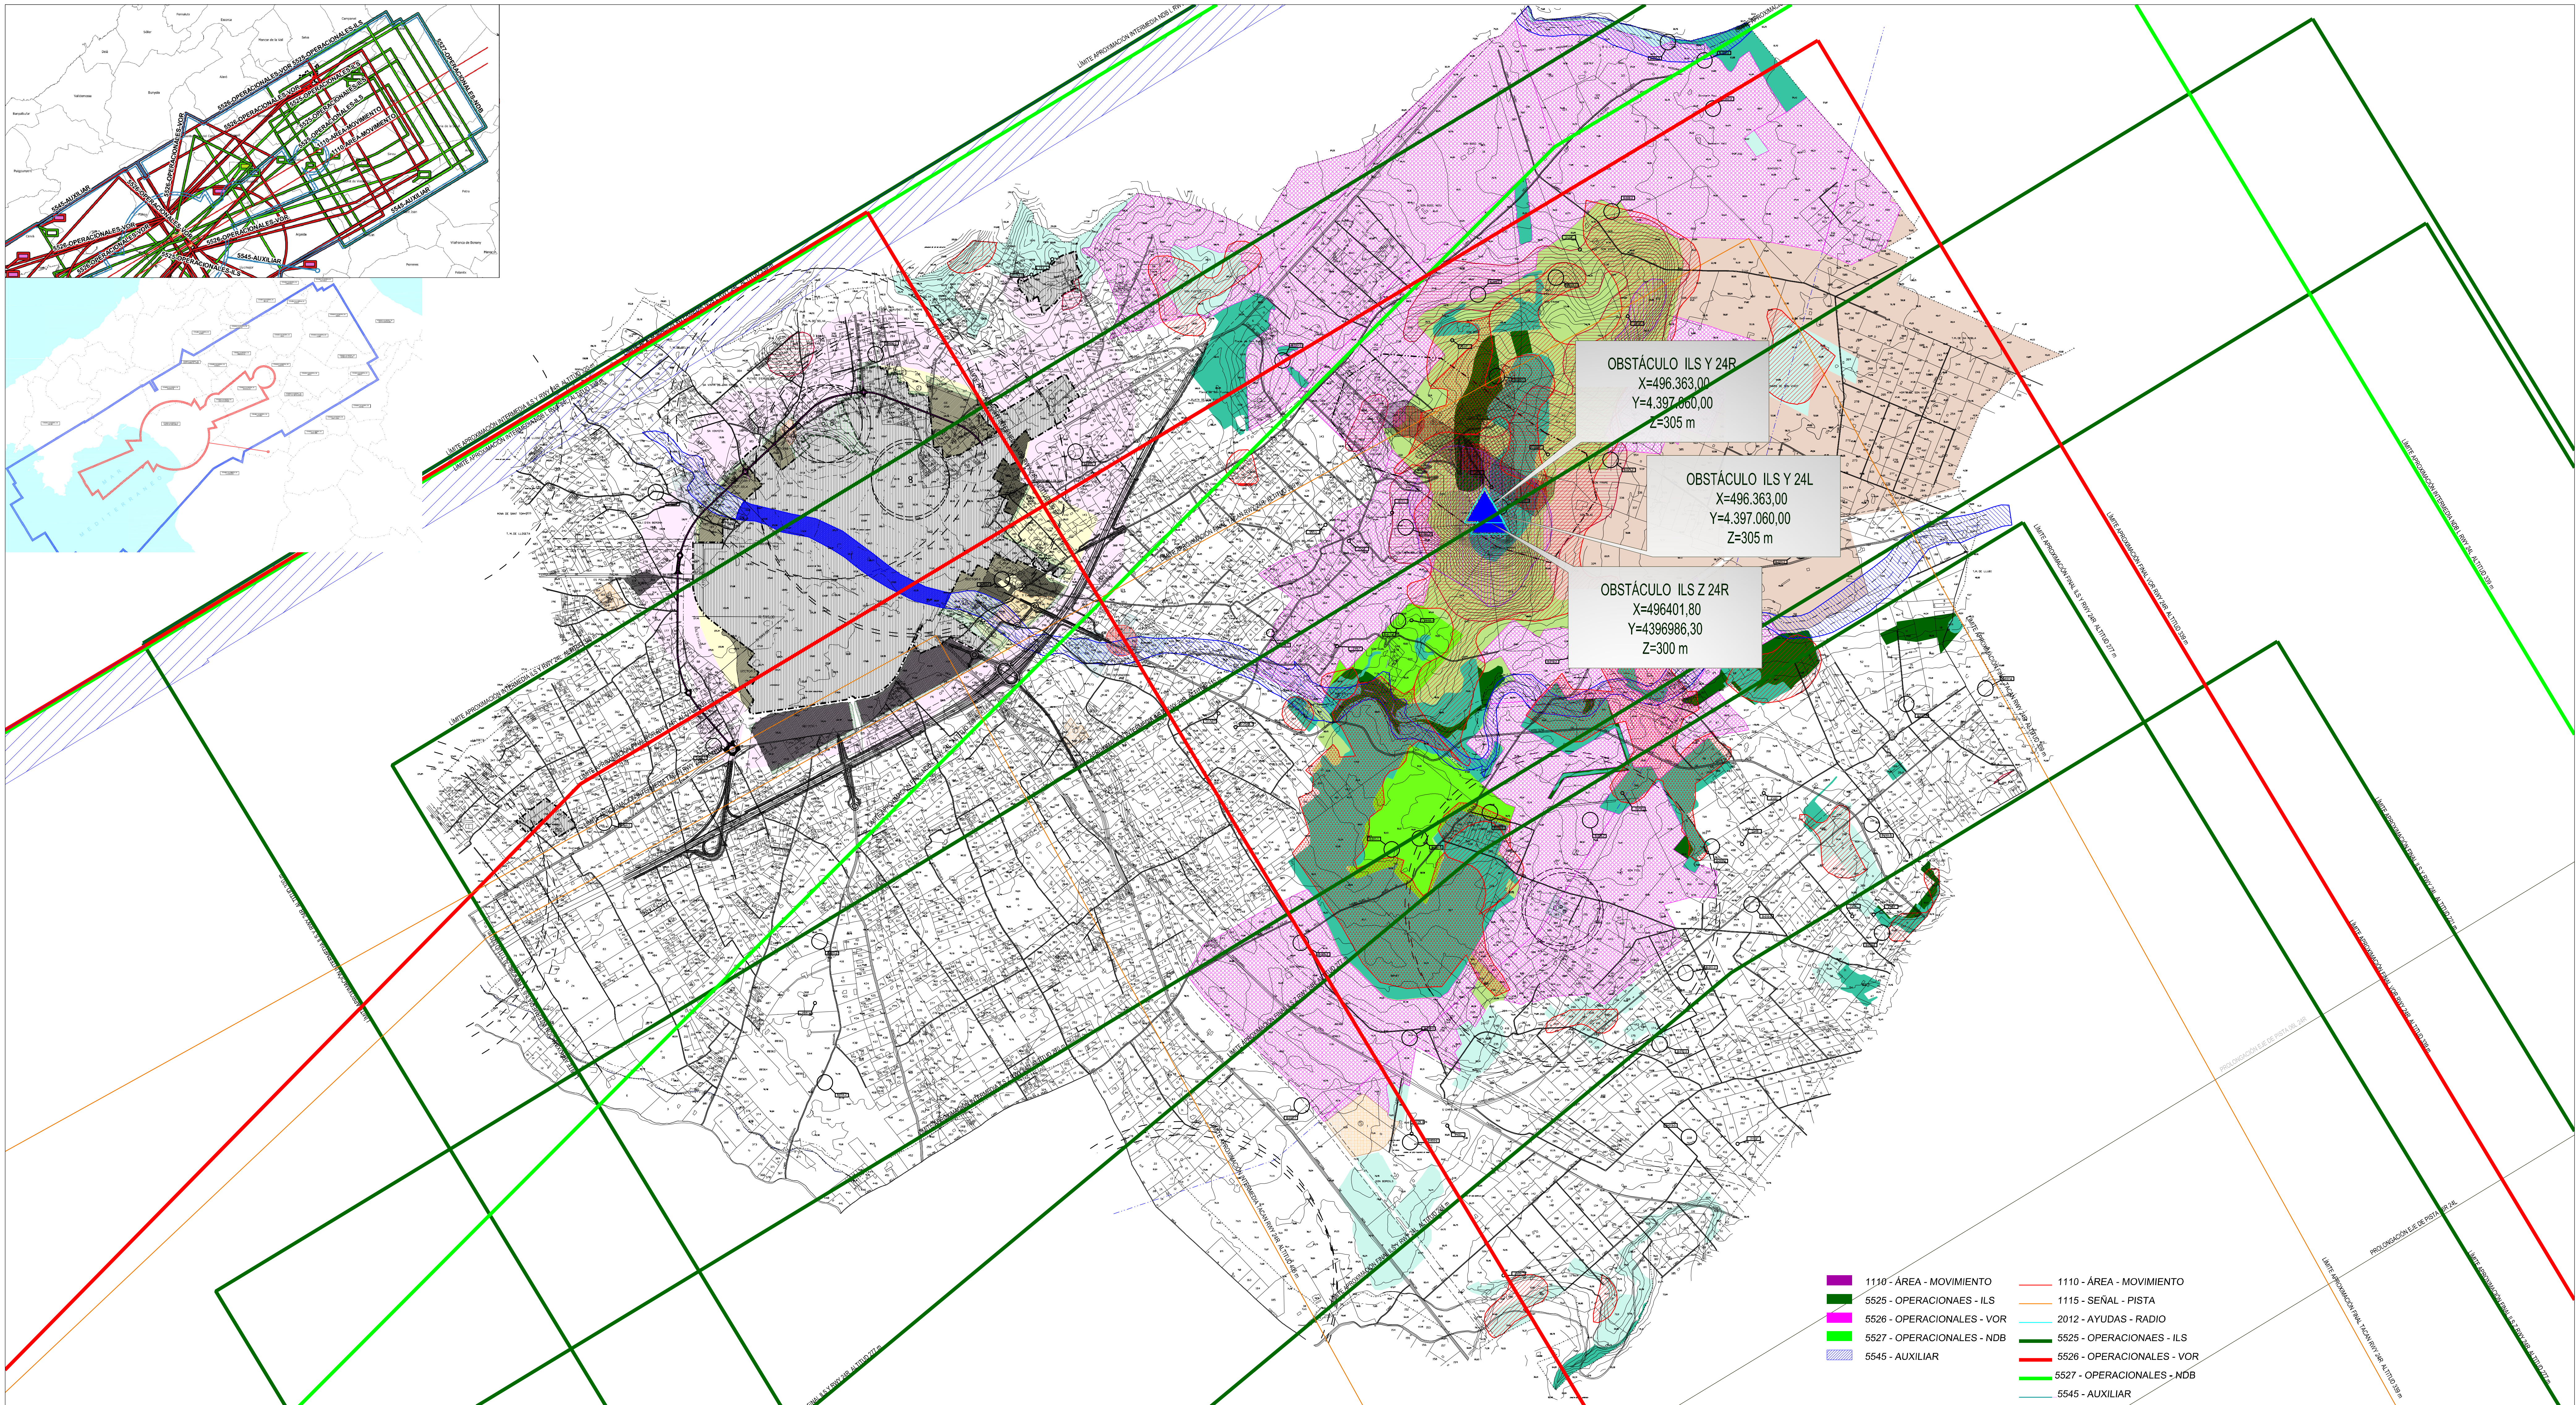

SISTEMA GENERAL EN SÒL RÚSTIC

- EQUIPAMENTS (SSGGEC)
1. SPORT INCA (SSGGEC1/ES)
 2. POLIESPORTIU (SSGGEC2/ES)
 5. HIPÒDROM SÒN BORDILS (SSGGEC5/ES)
 9. HOSPITAL (SSGGEC9/SA)
 16. SSGGEC16/DO/AS (SECTOR 3)
 17. SSGGEC17/DO/AS (SECTOR 3)
 - INFRAESTRUCTURES I SERVEIS (SSGGCI)
 3. DEPURADORA (SSGGCI3/IS)
 - SSGGELV-APT
 - VIARI (SSGGCI/IV)
 18. SSGGCI18/IV (SECTOR 3)
 20. SSGGCI20/IV (VIAL SERRALT)
 - SSGG PARC PÚBLIC DE SANTA MAGDALENA
 22. SSGG22 (PARC PÚBLIC DE SANTA MAGDALENA)

- ESPALI LLIURE PÚBLIC (SSGGEL)
4. ZONA VERDA ES SERRALT (SSGGEL4)
 12. ZONA VERDA FACANA SINEU (SSGGEL12)
 13. SSGGEL 13-APR (SECTOR 4)
 14. SSGGEL 14-APR (SECTOR 6)
 15. SSGGEL 15-APR (SECTOR 9)
 19. SSGGEL 19 (SECTOR 3)
 21. SSGGEL 21 (ZONA VERDA PERIMETRAL CASC URBÀ)
 - SSGGELV-APT
 - VIARI (SSGGCI/IV)
 18. SSGGCI18/IV (SECTOR 3)
 20. SSGGCI20/IV (VIAL SERRALT)
 - SSGG PARC PÚBLIC DE SANTA MAGDALENA
 22. SSGG22 (PARC PÚBLIC DE SANTA MAGDALENA)

ZONIFICACIÓ SÒL RÚSTIC

ZONES D'ORDENACIÓ SÒL RÚSTIC PROTEGIT

- ÀREES NATURAL D'ESPECIAL INTERÉS D'ALT NIVELL DE PROTECCIÓ
- ALZINARS DELIMITATS PEL PGOU NO INCLOSOS DINS EL DECRET 130/2001
- ÀREES NATURAL D'ESPECIAL INTERÉS
- ÀREES RURALS D'INTERÉS PAISATGÍSTIC
- ÀREES DE PREVENCIÓ DE RISCS D'INCENDIS
- ÀREES DE PREVENCIÓ DE RISCS D'ESLLAVISSAMENT
- ÀREES DE PREVENCIÓ DE RISCS D'EROSIÓ
- ÀREES DE PREVENCIÓ DE RISCS D'INUNDACIÓ
- RISC D'INCENDIS DECRET 125/2007
- ÀREES DE PROTECCIÓ TERRITORIAL

- ZONES DE SÒL RÚSTIC COMÚ
- ÀREES D'INTERÉS AGRARI - INTENSIU
- ÀREES DE TRANSICIÓ DE CREIXEMENT
- ÀREES DE TRANSICIÓ D'HARMONITZACIÓ
- ÀREES DE SÒL RÚSTIC DE R2GIM GENERAL
- ÀREES DE SÒL RÚSTIC DE R2GIM GENERAL FORESTAL
- ÀREES DE PLANEJAMENT COHERENT
- LÍMIT UNITAT PAISATGÍSTIQUES I ÀREES DE PLANEJAMENT COHERENT

LÍMIT DE SÒL URBÀ

- LÍMIT DE SÒL URBANITZABLE PROGRAMAT (SECTORS)
- SECTORS RESIDENCIALS
- SECTORS EQUIPAMENTS I SERVEIS
- ÀREES D'INUNDACIÓ POTENCIAL (ZIP)
- SISTEMES GENERALS DE COMUNICACIONS
- SISTEMA FERROVIARI
- RESERVA VIA DE CIRCUMVALACIÓ (RONDA NORD)
- LÍMIT DEL TERME MUNICIPAL

ZONA DE PROTECCIÓ DE CONTAMINACIÓ I VULNERABILITAT D'AQUÍFERS (ZPRCVA)

- RESTRICCIÓ ABSOLUTA (RADI 10 m)
- RESTRICCIÓ MÀXIMA (RADI 250 m)
- RESTRICCIÓ MODERADA (RADI 1.000 m)
- FOCUS DE CONTAMINACIÓ (RADI 100 m)
- ELEMENTS INCLOSOS EN EL CATALÈG EN SÒL RÚSTIC
- BE CATALOGAT
- JACIMENT ARQUEOLÒGIC

AJUNTAMENT D'INCA

PLA GENERAL D'ORDENACIÓ URBANA

MODIFICACIÓ D'ALINEACIONS I ORDENACIÓ DE L'UNITAT D'ACTUACIÓ UA-13

MODIFICACIÓ PUNTUAL NÚM. 21

APROVACIÓ INICIAL

DATA: FEBRER 2025

ESCALA: 1/15.000

ESCALA GRÀFICA

SERVITUTS AERONÀUTIQUES - AESA TM INCA

SA4