

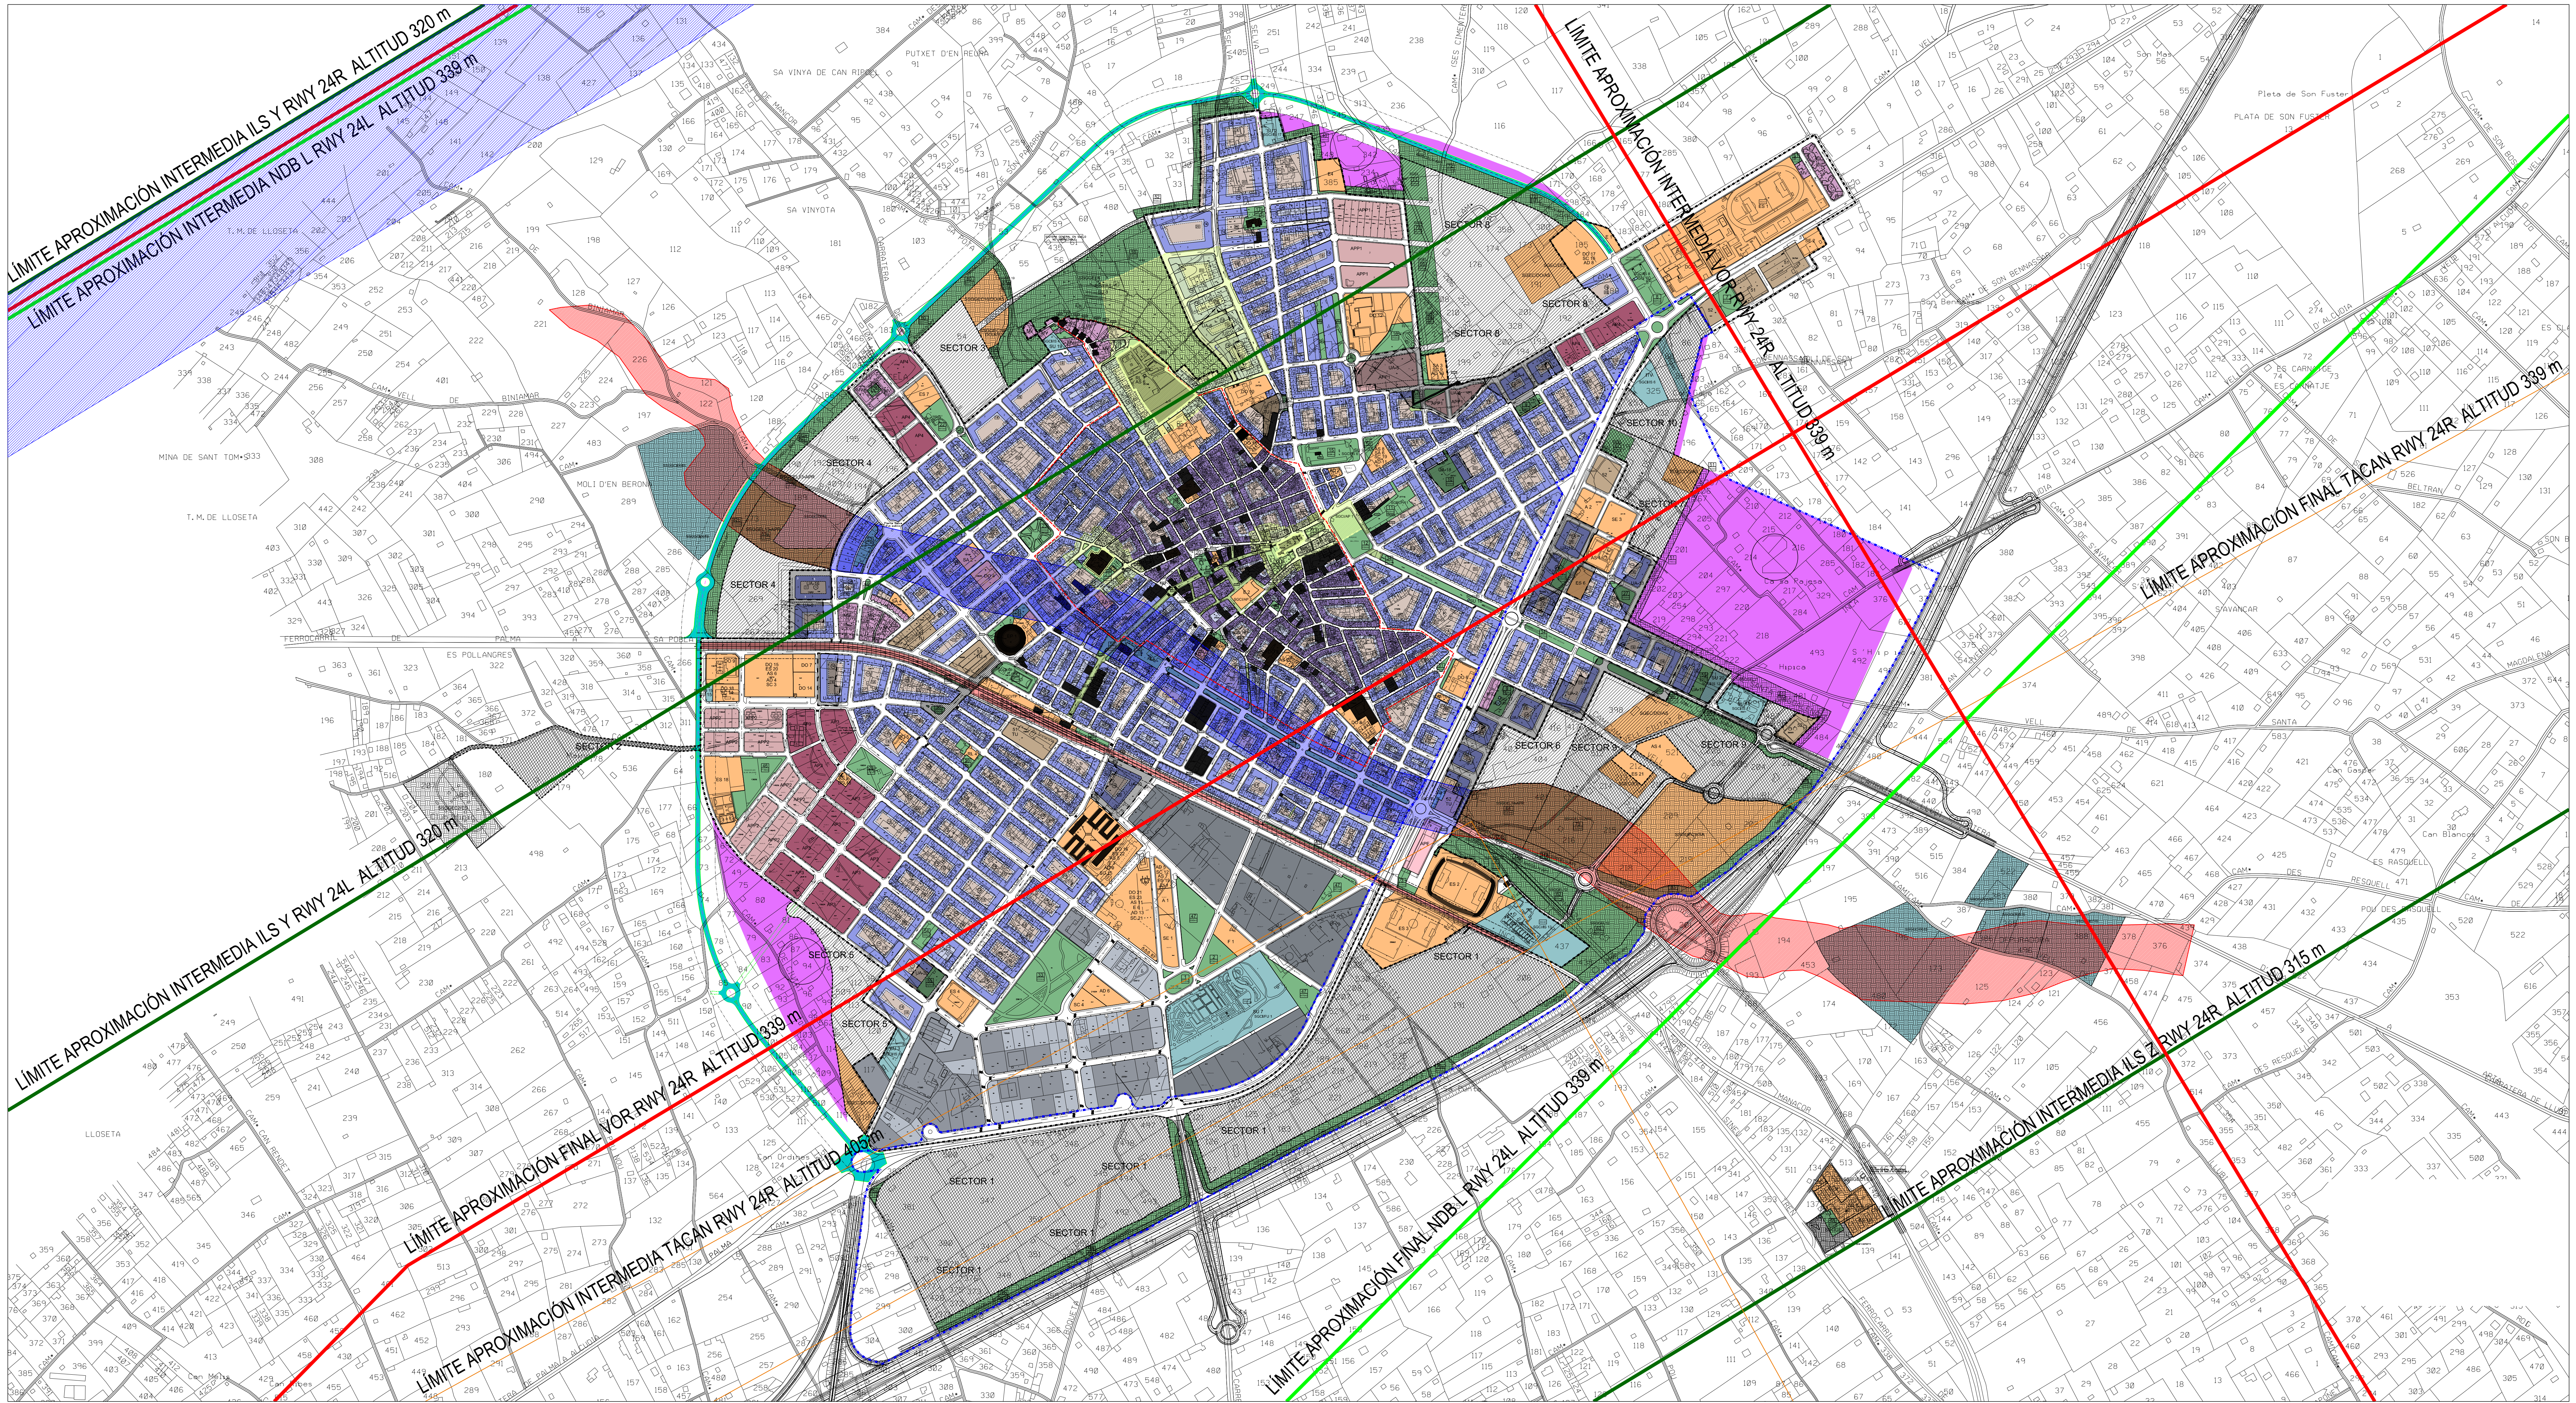
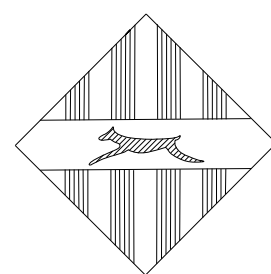


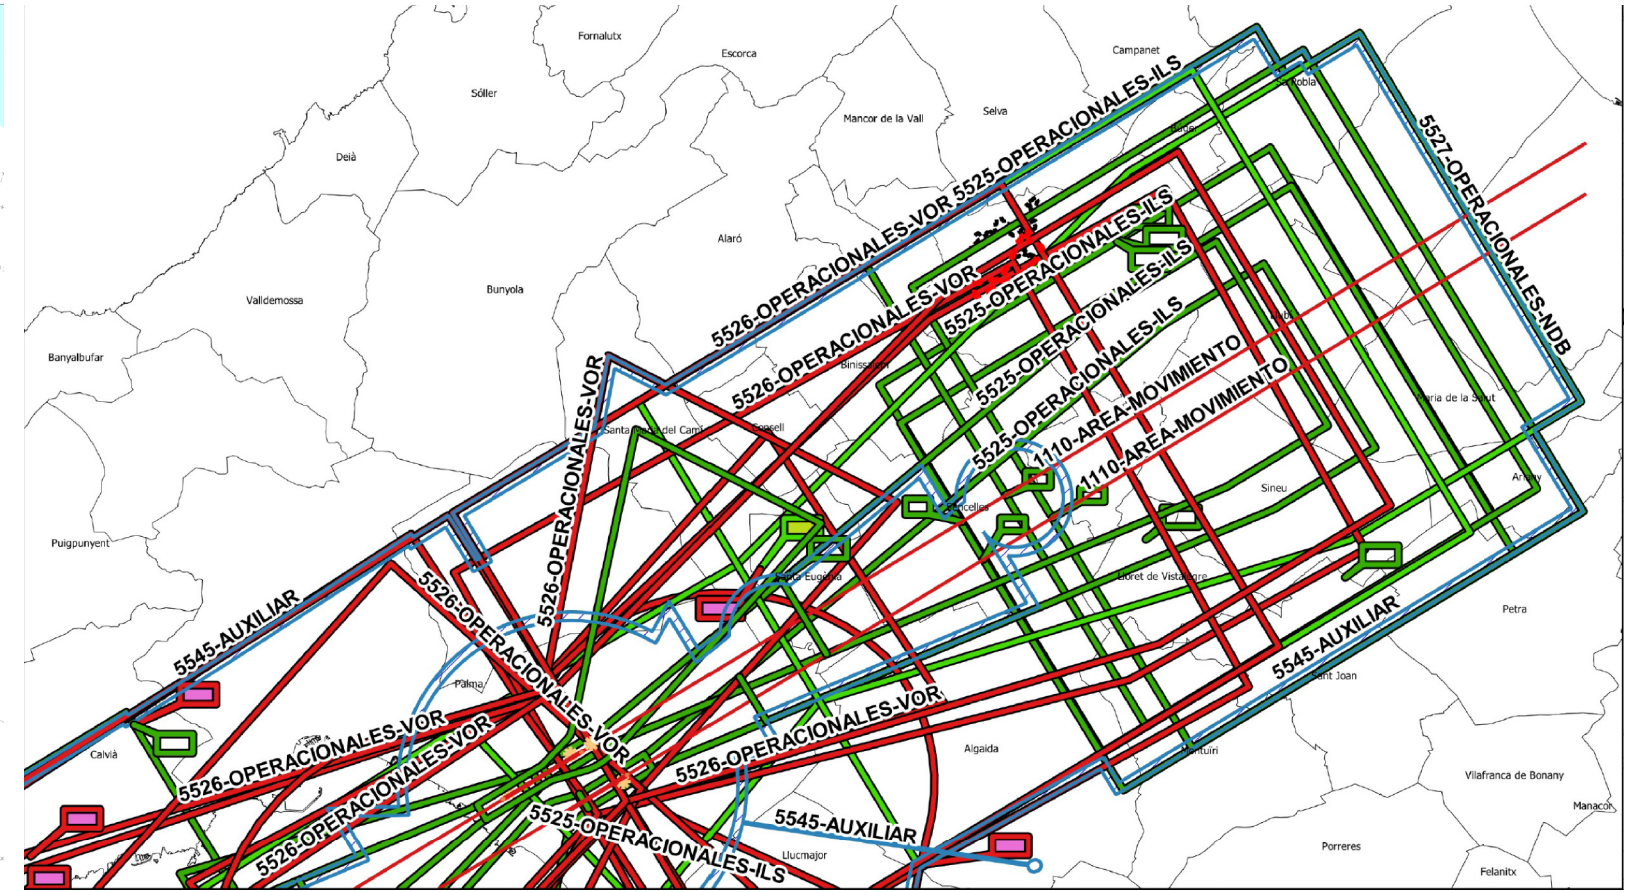

- 1110 - ÀREA - MOVIMIENTO
- 5525 - OPERACIONALES - ILS
- 5526 - OPERACIONALES - VOR
- 5527 - OPERACIONALES - NDB
- 5545 - AUXILIAR
- 1115 - ÀREA - MOVIMIENTO
- 1115 - SENAL - PISTA
- 2012 - AYUDAS - RADIO
- 5525 - OPERACIONALES - ILS
- 5526 - OPERACIONALES - VOR
- 5527 - OPERACIONALES - NDB
- 5545 - AUXILIAR

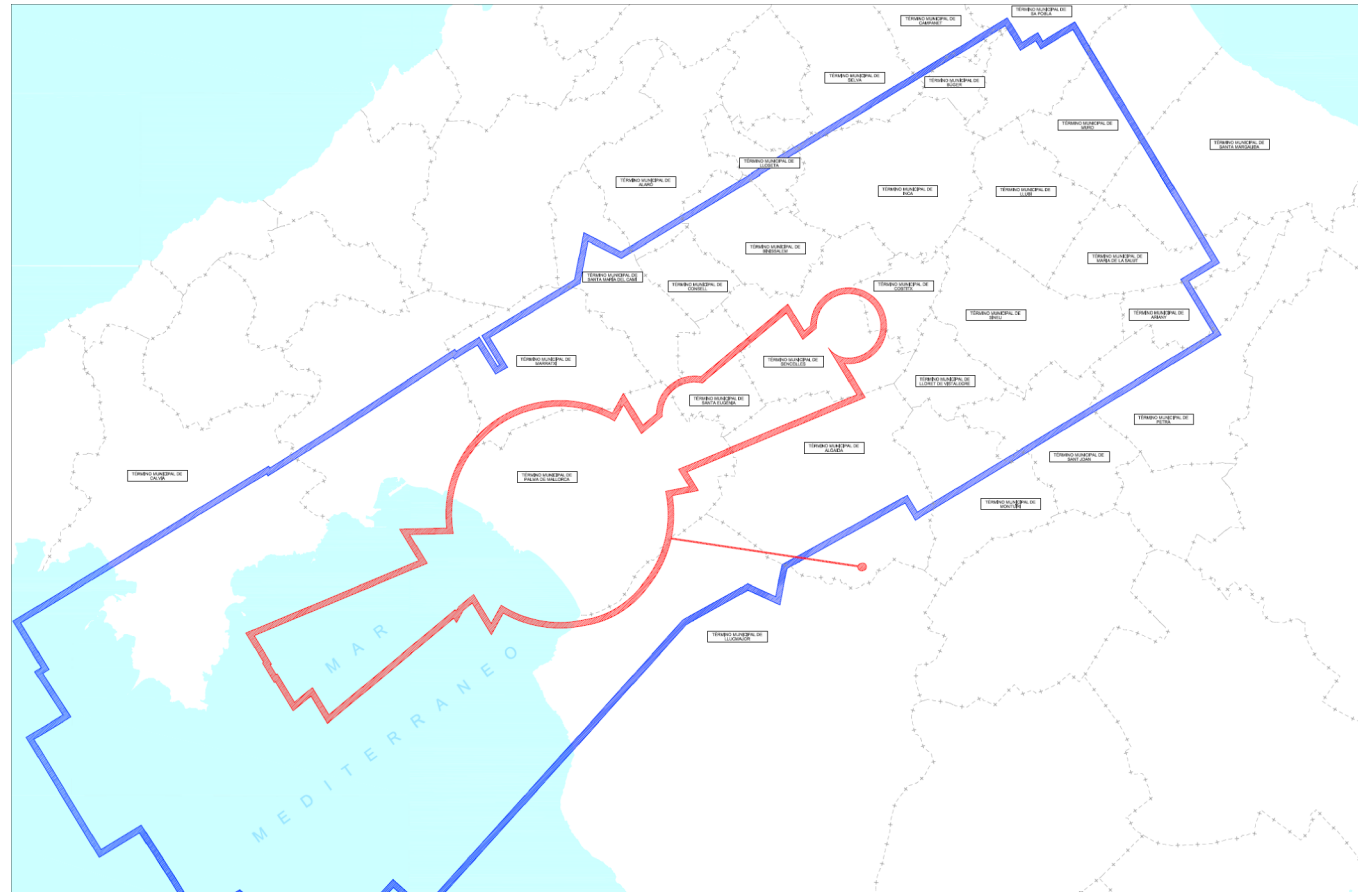


AJUNTAMENT D'INCA

PLA GENERAL D'ORDENACIÓ URBANA
REORDENACIÓ D'UNA IL·LETA SITUADA ENTRE ELS CARRERS DE JOAN MIRÓ,
DE CHOPIN, DE SOR CLARA ANDREU I L'AV DE LLUC

MODIFICACIÓ PUNTUAL NÚM. 22
APROVACIÓ INICIAL

DATA
MARÇ 2025

ESCALA

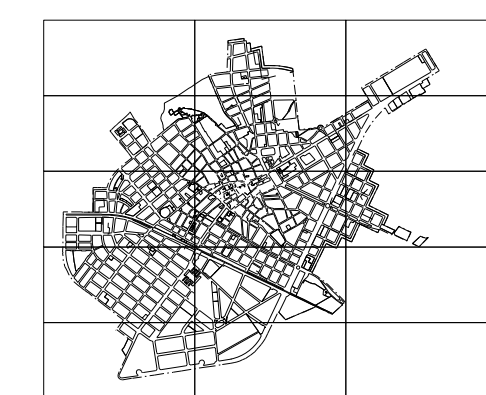

Virgili Moreno Sureda
RAMOS
ANTONIO
41403815C
Arquitecte de l'edifici
Arquitecte de l'edifici
Arquitecte de l'edifici
Arquitecte de l'edifici

signat al lloc
signat al lloc
signat al lloc
signat al lloc

ESCALA GRÀFICA

0 1 2 3 4 5 6 7 8 9 10

SERVITUTS AERONÀUTIQUES - AESA

SA3