


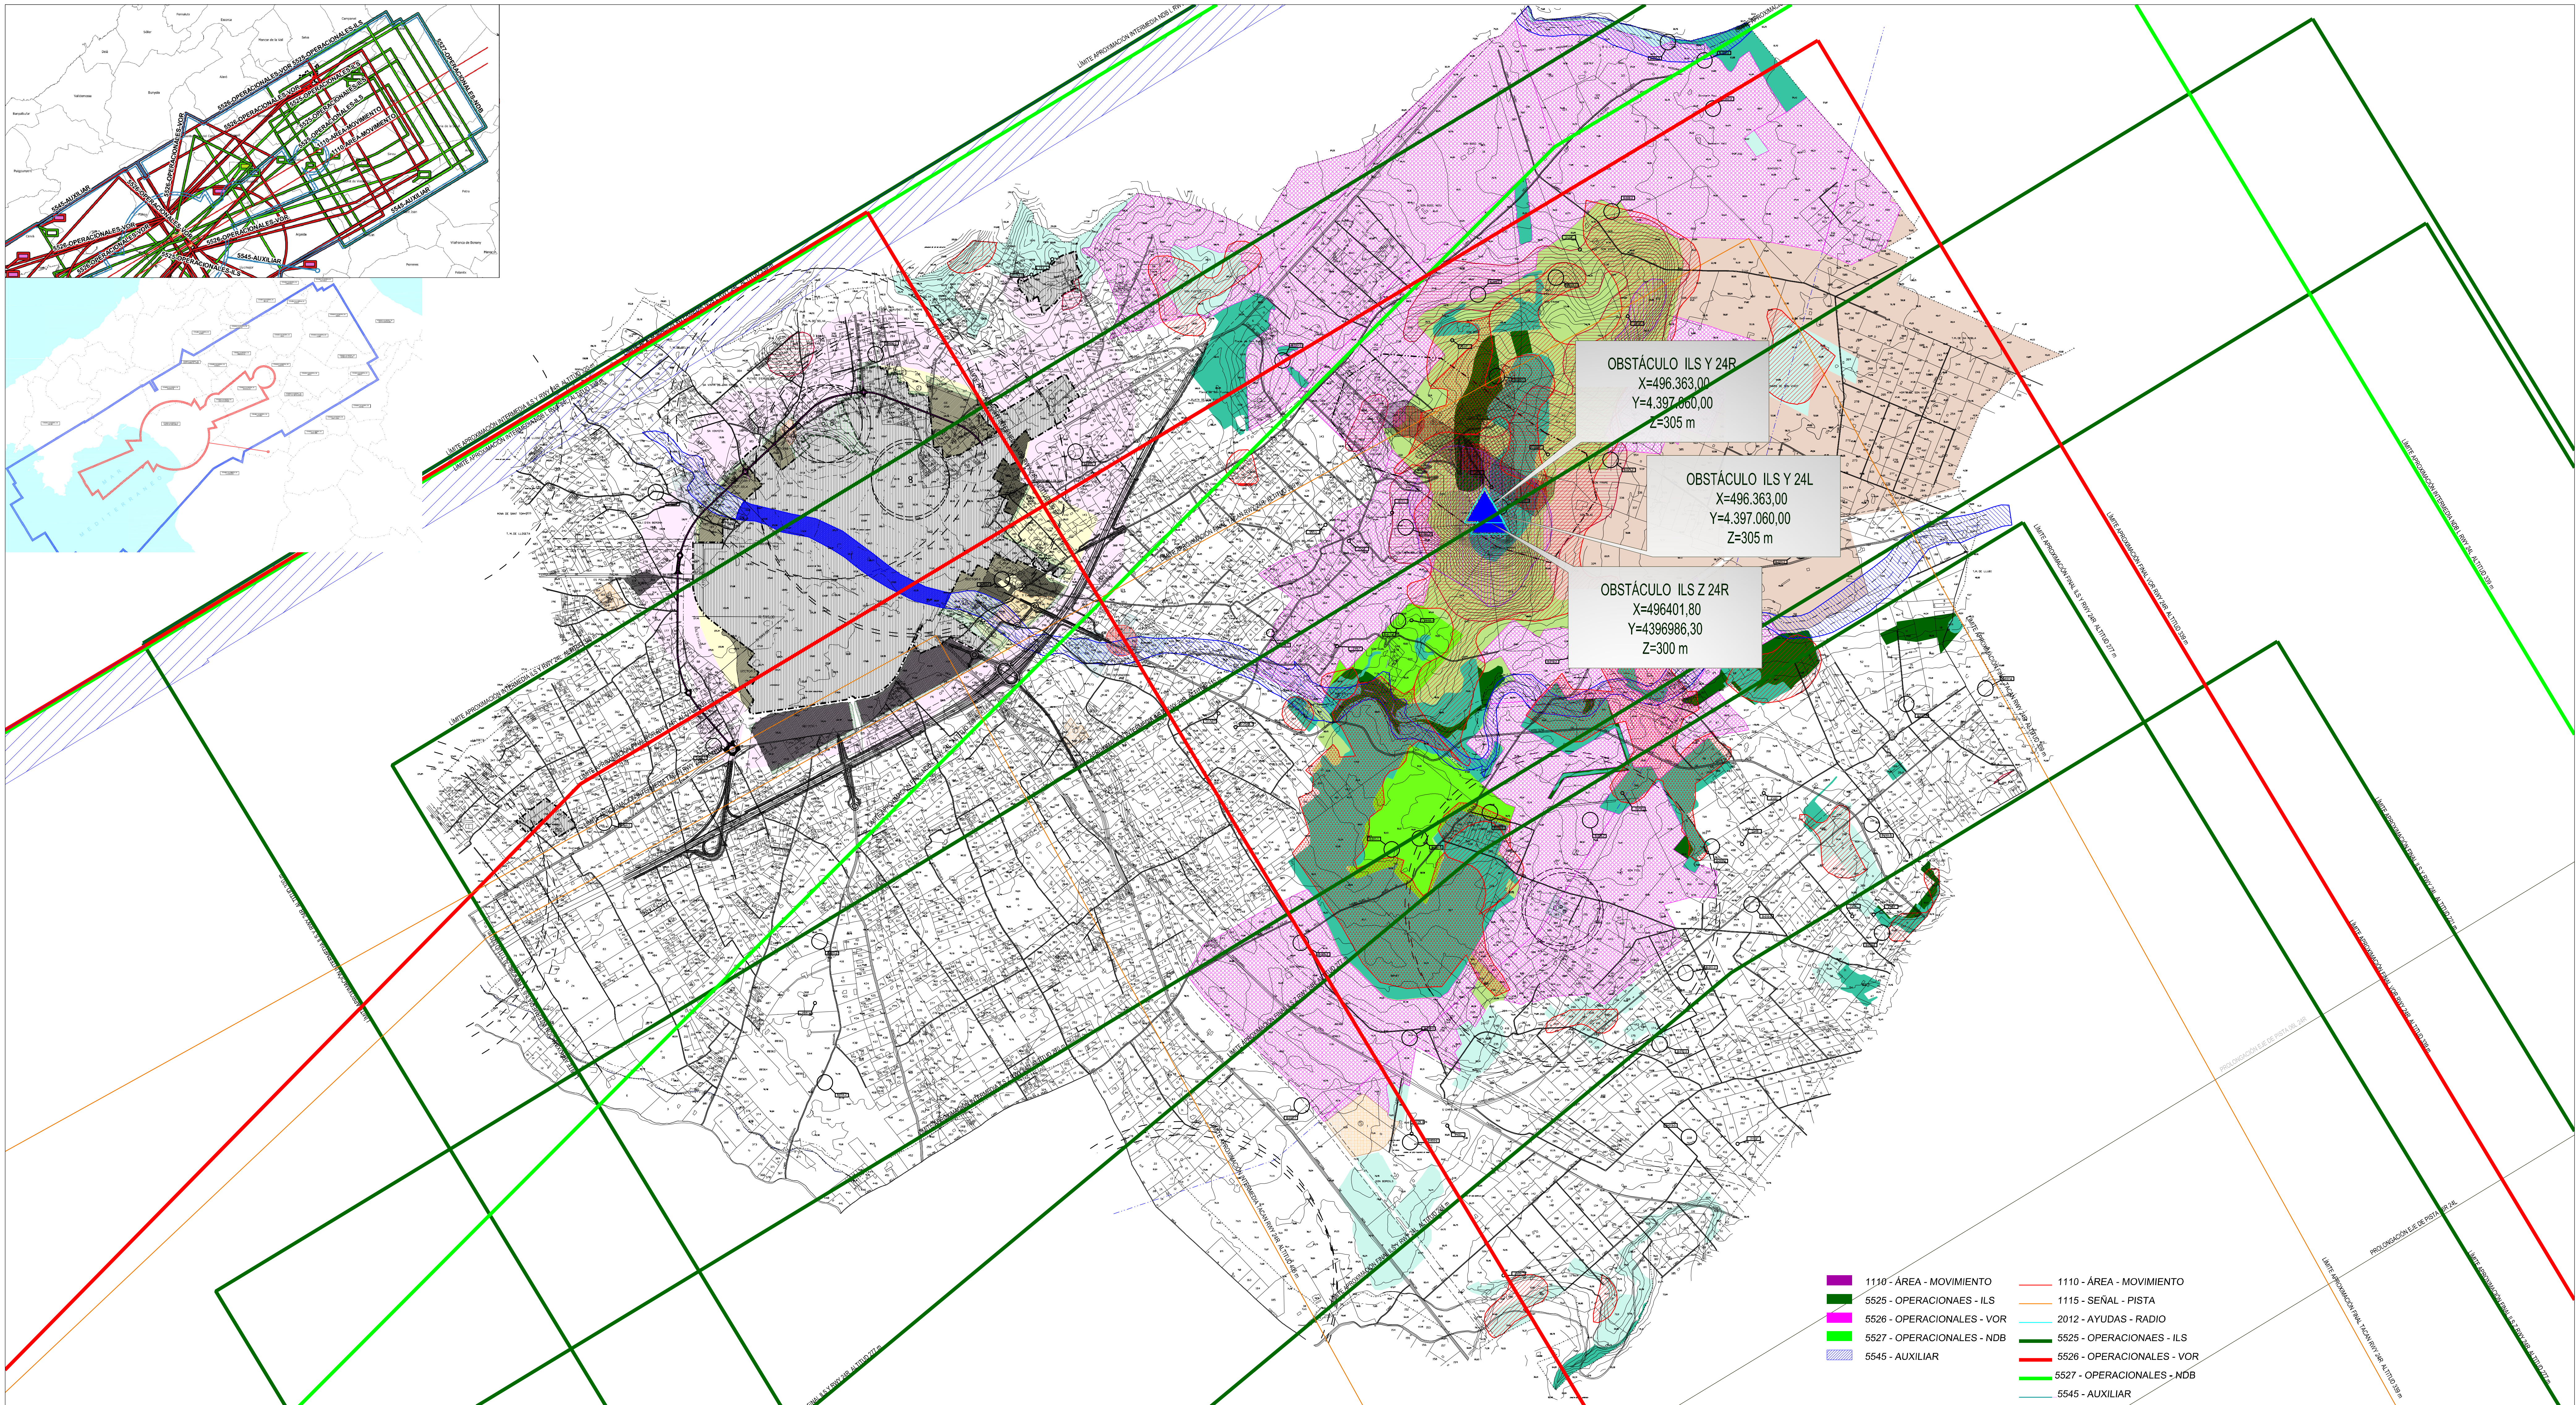

SISTEMA GENERAL EN SÒL RÚSTIC

EQUIPAMENTS (SSGGEC)

1 SPORT INCA (SSGGEC1/ES)

2 POLIESPORTIU (SSGGEC2/ES)

5 HIPÒDROM SÒN BORDILS (SSGGEC5/ES)

9 HOSPITAL (SSGGEC9/SA)

16 SSGGEC16/DO/AS (SECTOR 3)

17 SSGGEC17/DO/AS (SECTOR 3)

INFRAESTRUCTURES I SERVEIS (SSGGCI)

3 DEPURADORA (SSGGCI3/IS)

6 TRACTAMENT D'AIGÜES (SSGGCI6/IS)

7 PLANTA DE TRÀTGE DE RESIDUS DE LA CONSTRUCCIÓ (SSGGCI7/IS)

10 BUTÀ (SSGGCI10/IS)

11 POUS DE SÒN FOL (SSGGCI11/IS)

ESPECIALS (SSGG)

8 ÀREA D'INTEROS MILITAR (SSG8)

ZONA DE SEGURETAT MILITAR

ESPAI LLIBRE PÚBLIC (SSGGEU)

4 ZONA VERDA ES SERRALT (SSGGEU4)

12 ZONA VERDA FACANA SINEU (SSGGEU12)

13 SSGGEL 13-APR (SECTOR 4)

14 SSGGEL 14-APR (SECTOR 6)

15 SSGGEL 15-APR (SECTOR 9)

19 SSGGEL 19 (SECTOR 3)

21 SSGGEL 21 (ZONA VERDA PERIMETRAL CASC URBÀ)

SSGGEUV-APT

VIARI (SSGGCI/VI)

18 SSGGCI18/VI (SECTOR 3)

20 SSGGCI20/VI (VIAL SERRALT)

SSGG PARC PÚBLIC DE SANTA MAGDALENA

22 SSGGEL22 (PARC PÚBLIC DE SANTA MAGDALENA)

ZONES D'ORDENACIÓ SÒL RÚSTIC PROTEGIT

ÀREES NATURAL D'ESPECIAL INTERÉS D'ALT NIVELL DE PROTECCIÓ

ALZINARS DELIMITATS PEL PGOU NO INCLOSOS DINS EL DECRET 130/2001

ÀREES NATURAL D'ESPECIAL INTERÉS

ÀREES RURALS D'INTERÉS PAISATGÍSTIC

ÀREES DE PREVENCIÓ DE RISCS D'INCENDIS

ÀREES DE PREVENCIÓ DE RISCS D'ESLLAVISSAMENT

ÀREES DE PREVENCIÓ DE RISCS D'EROSIÓ

ÀREES DE PREVENCIÓ DE RISCS D'INUNDACIÓ

RISC D'INCENDIS DECRET 125/2007

ÀREES DE PROTECCIÓ TERRITORIAL

AANP

ALZP

ANEL

ARIP

APR

APR

APR

APR

APT

ZONES DE SÒL RÚSTIC COMÚ

ÀREES D'INTERÉS AGRARI - INTENSIU

ÀREES DE TRANSICIÓ DE CREIXEMENT

ÀREES DE TRANSICIÓ D'HARMONITZACIÓ

ÀREES DE SÒL RÚSTIC DE R2GIM GENERAL

ÀREES DE SÒL RÚSTIC DE R2GIM GENERAL FORESTAL

ÀREES DE PLANEJAMENT COHERENT

LIMIT UNITAT PAISATGÍSTIQUES I ÀREES DE PLANEJAMENT COHERENT

AIA-I

AT-C

AT-H

SRG-1

SRG-F

SRG-2

SISTEMES GENERALS

LIMIT DE SÒL URBÀ

LIMIT DE SÒL URBANITZABLE PROGRAMAT (SECTORS)

SECTORS RESIDENCIALS

SECTORS EQUIPAMENTS I SERVEIS

ÀREES D'INUNDACIÓ POTENCIAL (ZIP)

SISTEMES GENERALS DE COMUNICACIONS

SISTEMA FERROVIARI

RESERVA VIA DE CIRCUMVALACIÓ (RONDA NORD)

LIMIT DEL TERME MUNICIPAL

ZONA DE PROTECCIÓ DE CONTAMINACIÓ I VULNERABILITAT D'AQUÍFERS (ZPRCVA)

RESTRICCIÓ ABSOLUTA (RADI 10 m)

RESTRICCIÓ MÀXIMA (RADI 250 m)

RESTRICCIÓ MODERADA (RADI 1.000 m)

FOCUS DE CONTAMINACIÓ (RADI 100 m)

ELEMENTS INCLOSOS EN EL CATALÈG EN SÒL RÚSTIC

BE CATALOGAT

JACIMENT ARQUEOLÒGIC

B-003-2

21724

1110 - ÀREA - MOVIMIENTO

5525 - OPERACIONALES - ILS

5526 - OPERACIONALES - VOR

5527 - OPERACIONALES - NDB

5545 - AUXILIAR

1110 - ÀREA - MOVIMIENTO

1115 - SEÑAL - PISTA

2012 - AYUDAS - RADIO

5525 - OPERACIONALES - ILS

5526 - OPERACIONALES - VOR

5527 - OPERACIONALES - NDB

5545 - AUXILIAR

1110 - ÀREA - MOVIMIENTO

5525 - OPERACIONALES - ILS

5526 - OPERACIONALES - VOR

5527 - OPERACIONALES - NDB

5545 - AUXILIAR

1110 - ÀREA - MOVIMIENTO

1115 - SEÑAL - PISTA

2012 - AYUDAS - RADIO

5525 - OPERACIONALES - ILS

5526 - OPERACIONALES - VOR

5527 - OPERACIONALES - NDB

5545 - AUXILIAR

AJUNTAMENT D'INCA

PLA GENERAL D'ORDENACIÓ URBANA

REORDENACIÓ D'UNA ILLETA SITUADA ENTRE ELS CARRERS DE JOAN MIRO, DE CHOPIN, DE SOR CLARA ANDREU I L'AV DE LLUC

MODIFICACIÓ PUNTUAL NÚM. 22

APROVACIÓ INICIAL

DATA

MARÇ 2025

ESCALA

1/15.000

ESCALA GRÀFICA

0 25 50 100

SERVITUTS AERONÀUTIQUES - AESA TM INCA

SA4