


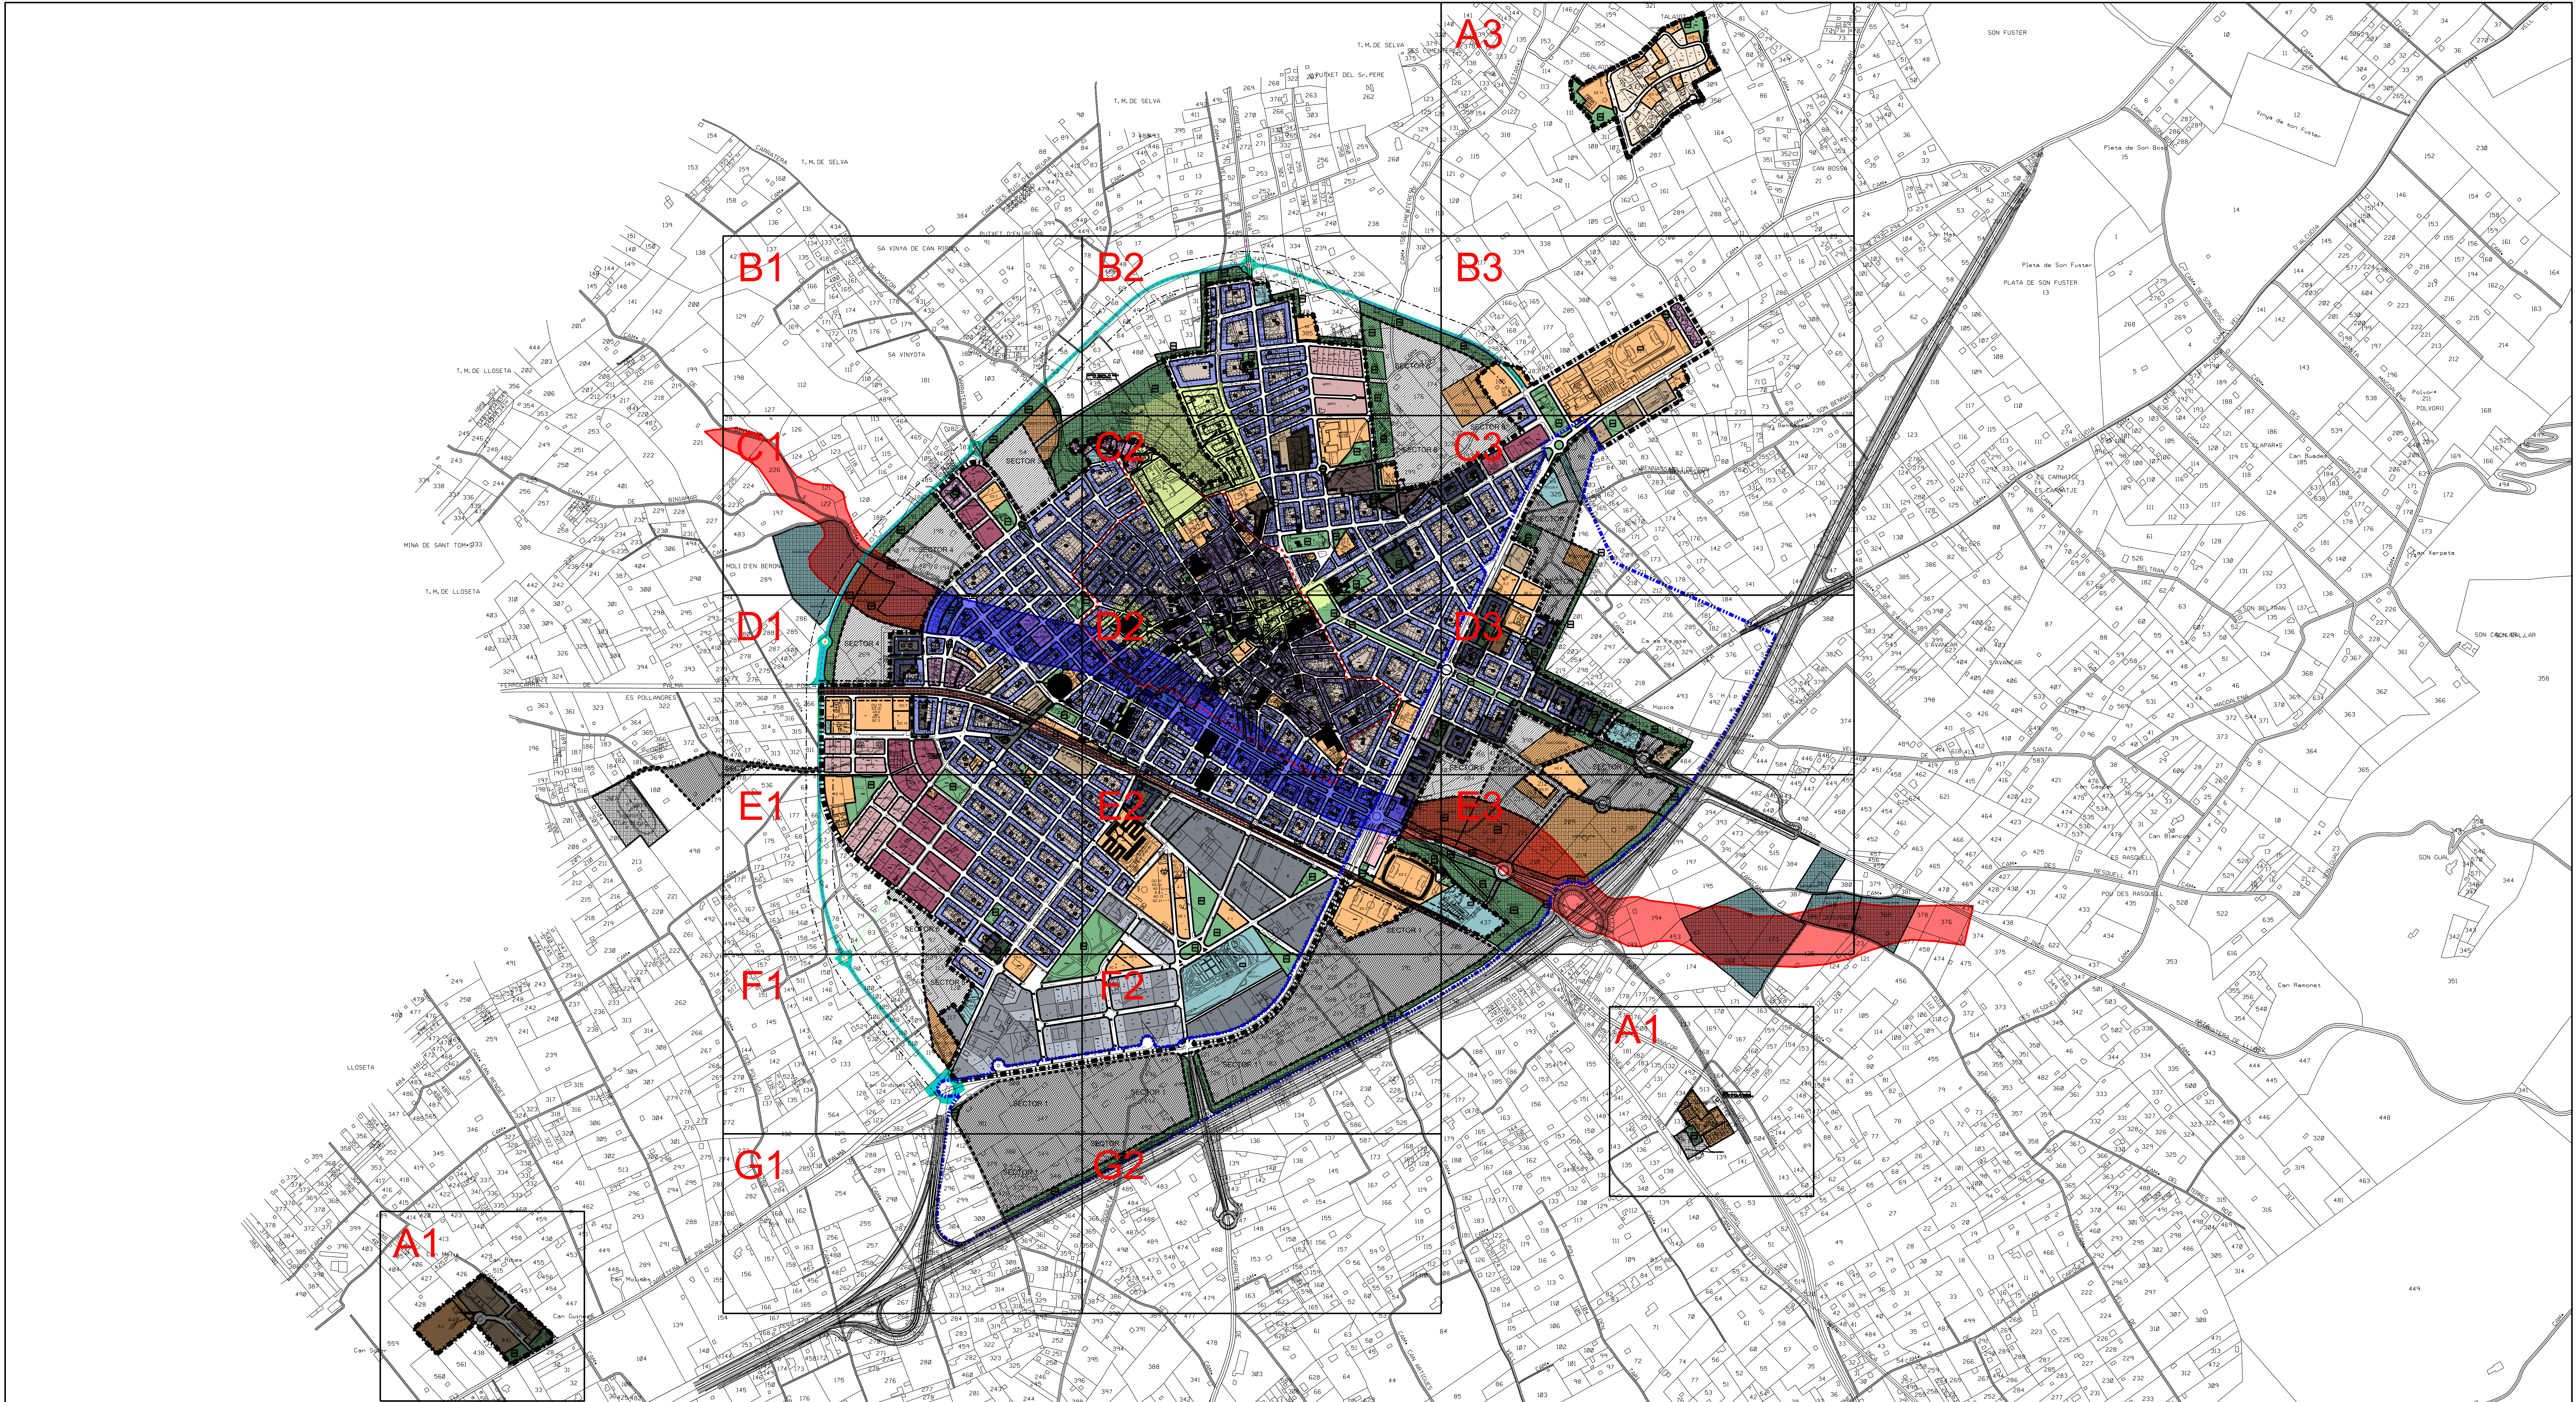

SISTEMES GENERALS I LOCALS


VIARI	1
PEATONAL	2
AREES DE PROTECCIÓ O SERVITUT	3
SERVEIS URBANS - SISTEMA GENERAL DE COMUNICACIONS I D'INFRAESTRUCTURES (SGCI)	4
ESPACIS LLIBRES PÚBLICS / SGEL	5
EQUIPAMENTS I DOTACIONS / SGE	SC
SOCIO CULTURAL	DO
DOCENT	AS
ASSISTENCIAL	AD
ADMINISTRATIU	ES
ESPORTIU	SE
SEGURETAT	SA
SANITARI	RL
RELIGIOS	E
EQUIPAMENT GENERAL	F
FUNERARI	EP
ESPECTACLES PÚBLICS	IU
ESTABLIMENTS PÚBLICS	IU

ZONES DE SOL URBÀ (A)

ZONES D'ORDENACIÓ PER ALINEACIONS DE VIAL	CASC ANTIC	PE	PEPB	CA
EIXAMPLE	EIXAMPLE	PE	PEPB	EI
ZONES D'ORDENACIÓ PER EDIFICACIÓ AÏLLADA	EDIFICACIÓ AÏLLADA UNIFAMILIAR	AU		
EDIFICACIÓ AÏLLADA PLURIFAMILIAR	EDIFICACIÓ AÏLLADA PLURIFAMILIAR	APP		
EDIFICACIÓ AÏLLADA PLURIFAMILIAR ESPECIAL	EDIFICACIÓ AÏLLADA PLURIFAMILIAR ESPECIAL	AP		
EDIFICACIÓ AÏLLADA SUBJECTE A ORDENACIÓ ANTERIOR (MANTENIMENT VOLUMÈTRIC)	EDIFICACIÓ AÏLLADA SUBJECTE A ORDENACIÓ ANTERIOR (MANTENIMENT VOLUMÈTRIC)	APE		
		MV		
EDIFICIS FORA D'ORDENACIÓ		Ac		
ZONES D'ORDENACIÓ PER UNITAT D'ACTUACIÓ		Ad		
ZONES DE CONSERVACIÓ DE L'EDIFICACIÓ		51	IUV	
ZONA INDUSTRIAL	ORDENACIÓ PER ALINEACIÓ DE VIAL	52	IA	
	ORDENACIÓ PER EDIFICACIÓ AÏLLADA	TU		
	TRANSFORMACIÓ D'US	IP		
	PARCELS S<2000.m2	IP		
	PARCELS S>2000.m2	IP		
	ANTIC SECTOR 2	IP		

LÍMIT DE SÒL URBÀ	
LÍMIT DE SÒL URBANITZABLE PROGRAMAT (SECTORS)	
SECTORS RESIDENCIALS	
SECTORS EQUIPAMENTS I SERVEIS	
UNITAT D'ACTUACIÓ	
EDIFICABILITAT TOTAL EN TOTES LES PLANTES	ET
EDIFICABILITAT TOTAL EN PLANTA BAIXA	et
NOMBRE DE PLANTES	2-3-4
PAS OBLIGATORI EN PLANTA BAIXA (3 METRES GALIBRO)	
EDIFICIS CATALOGATS	A-000

Zona de Domini Públic	
Zona de Servitut	
Zona d'afectació	
LÍMIT D'AFECTACIÓ DE LA FAÇANA D'INCA	
LÍMIT D'AFECTACIÓ DEL PLA ESPECIAL CENTRE HISTÒRIC	
APR D'INUNDACIONS	
ZIP INUNDACIÓ POTENCIAL	
BIC	
ENTORN DE PROTECCIÓ DE BIC	
SISTEMA GENERAL EN SÒL RÚSTIC (SSGG)	

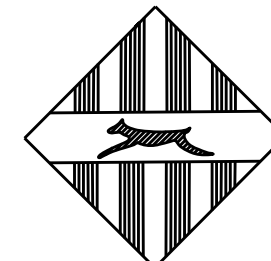


AJUNTAMENT D'INCA
PLA GENERAL D'ORDENACIÓ URBANA

CANVI DE QUALIFICACIÓ DE PART D'ESPAI LLIBRE PÚBLIC A EQUIPAMENT

MODIFICACIÓ PUNTUAL NÚM. 23

DATA

JULIOL 2025

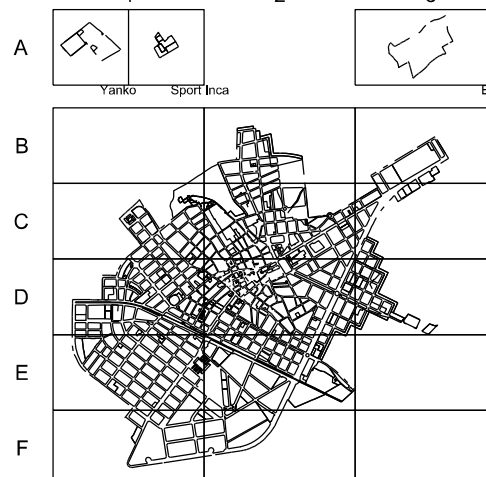

Veïnys Mores i Menors

algun, el lloc

ESCALA

Juanes Lluís Salas (Arcitecte)

algun, el lloc

ESCALA GRÀFICA

PLÀNOL GUIA

00