


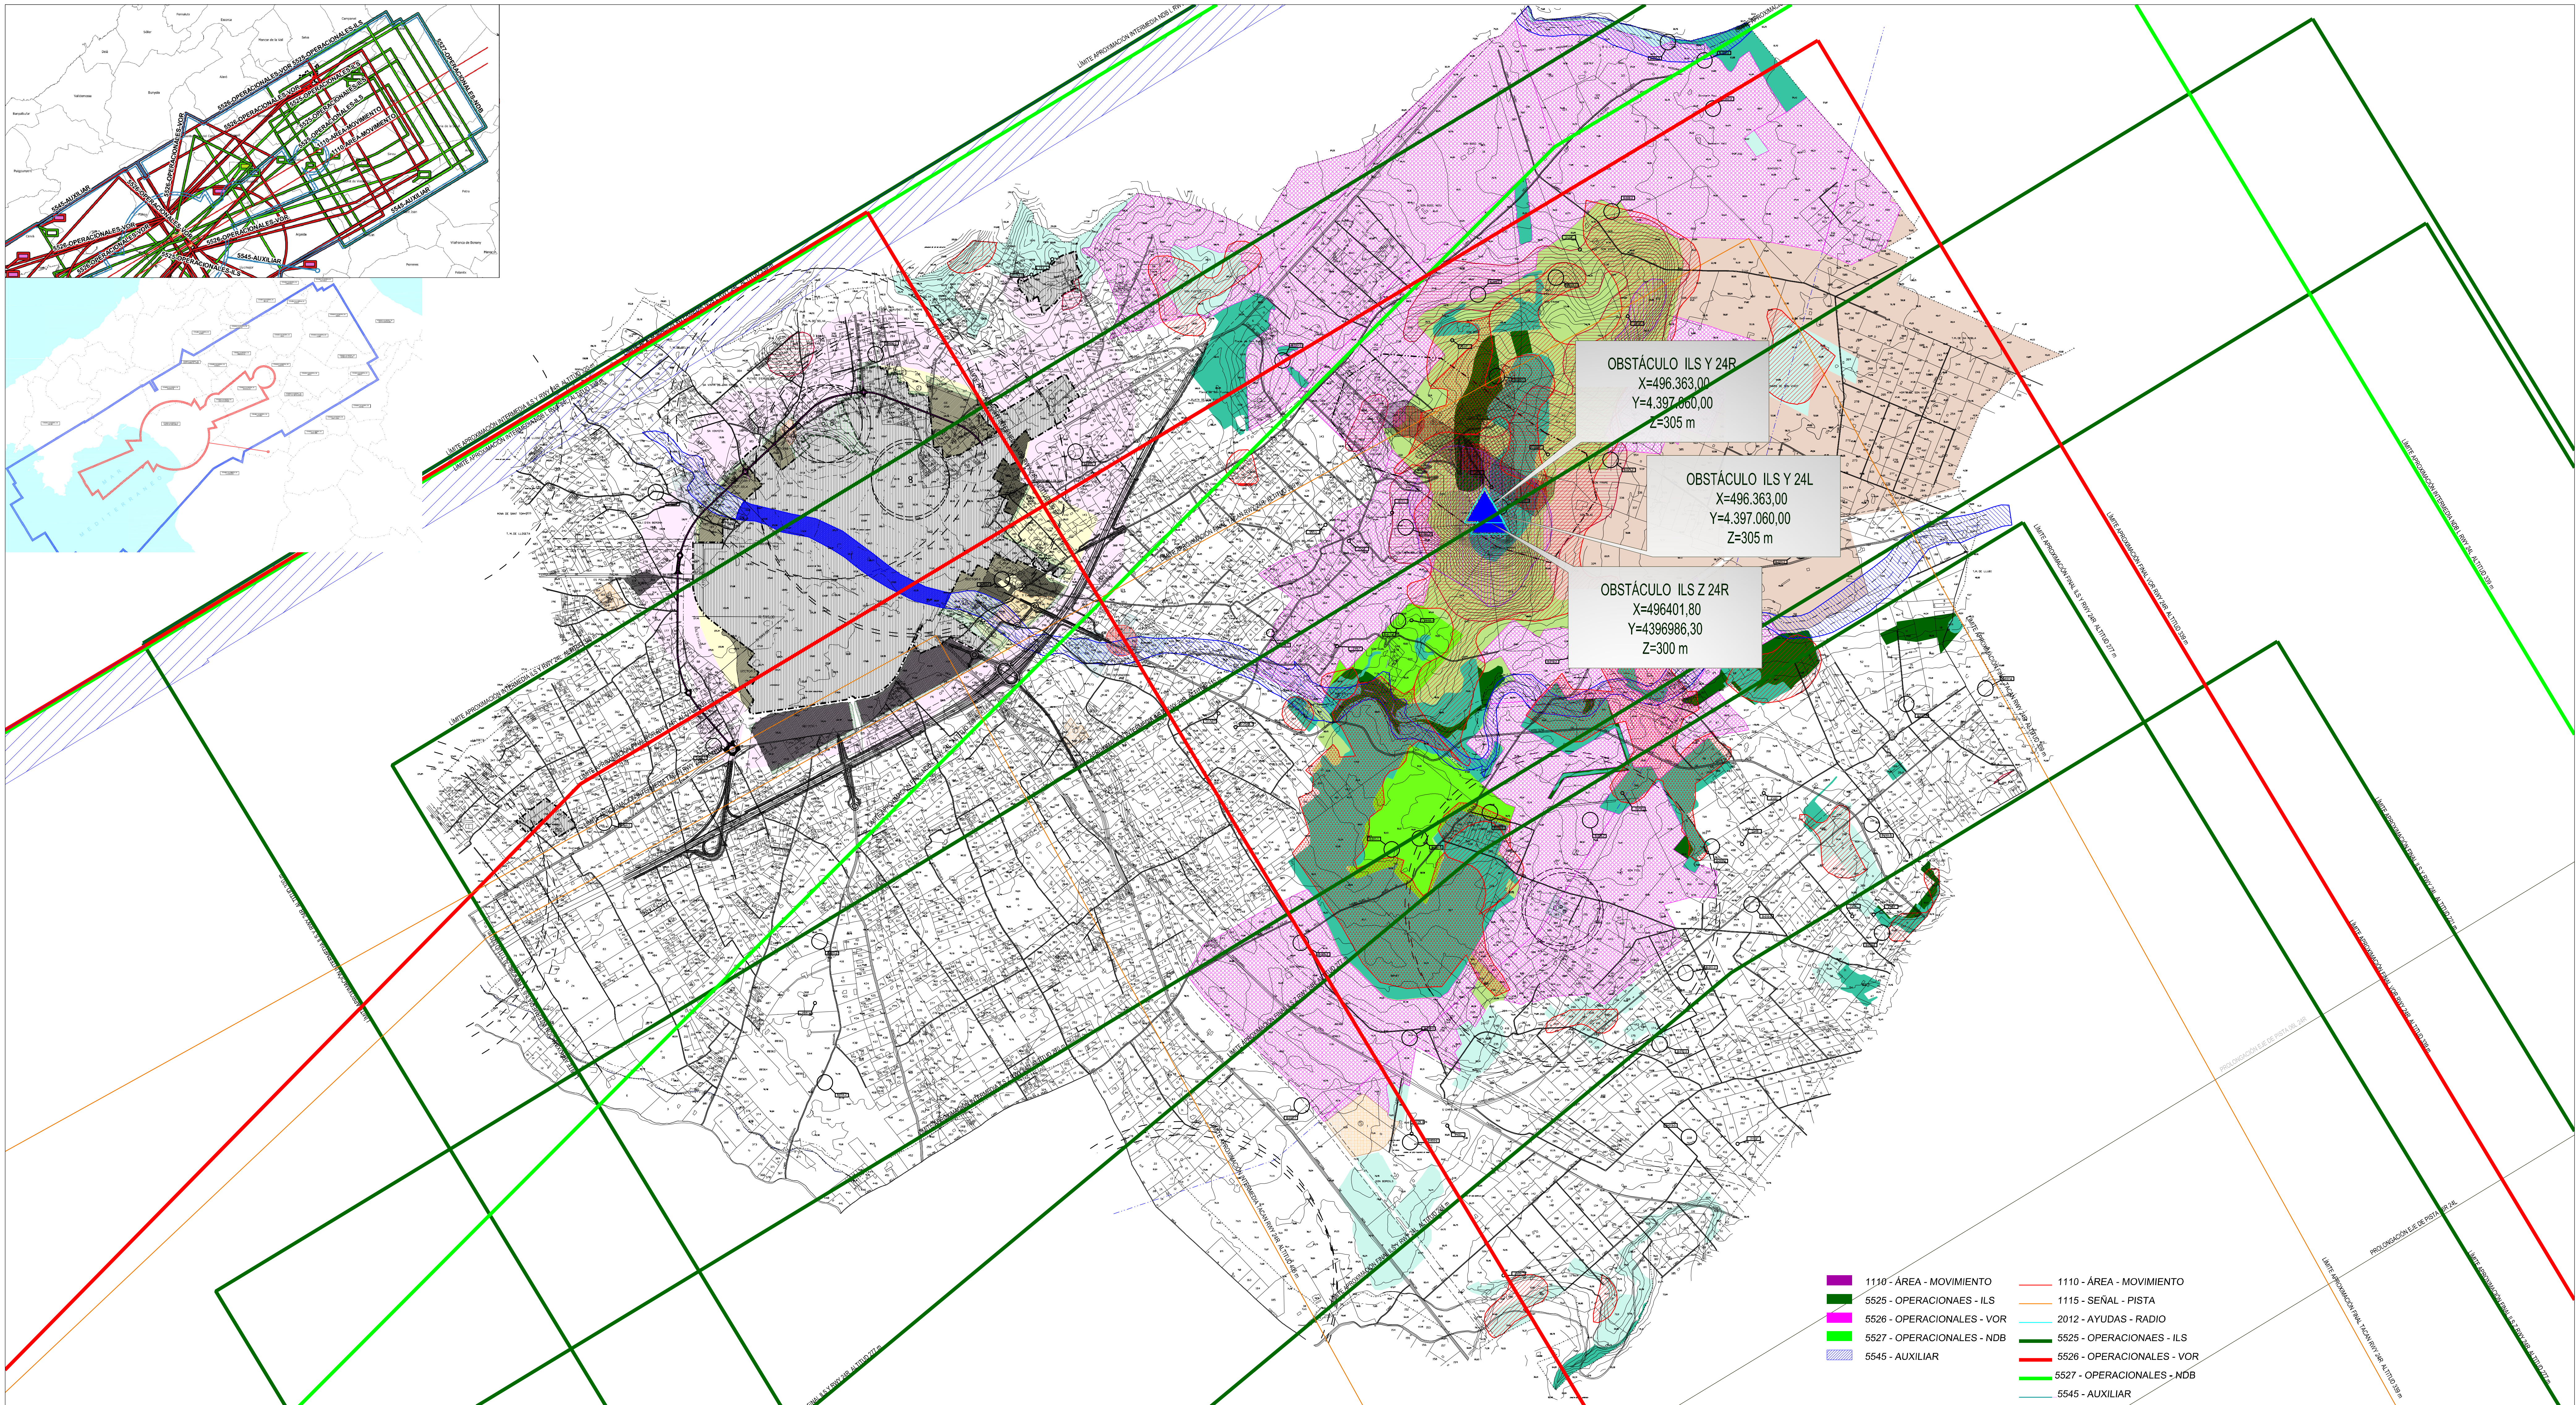

SISTEMA GENERAL EN SÒL RÚSTIC

EQUIPAMENTS (SSGGEC)

1. SPORT INCA (SSGGEC1/ES)

2. POLIESPORTIU (SSGGEC2/ES)

5. HIPÒDROM SÒN BORDILS (SSGGEC5/ES)

9. HOSPITAL (SSGGEC9/SA)

16. SSGGEC16/DO/AS (SECTOR 3)

17. SSGGEC17/DO/AS (SECTOR 3)

INFRAESTRUCTURES I SERVEIS (SSGGCI)

3. DEPURADORA (SSGGCI3/IS)

6. TRACTAMENT D'AIGÜES (SSGGCI6/IS)

7. PLANTA DE TRÀTGE DE RESIDUS DE LA CONSTRUCCIÓ (SSGGCI7/IS)

10. BUTÀ (SSGGCI10/IS)

11. POU DE SÒN FOL (SSGGCI11/IS)

ESPECIALS (SSGG)

8. ÀREA D'INTEROS MILITAR (SSGG8)

ZONA DE SEGURETAT MILITAR

ESPAI LLIBRE PÚBLIC (SSGGEU)

4. ZONA VERDA ES SERRALT (SSGGEU4)

12. ZONA VERDA FACANA SINEU (SSGGEU12)

13. SSGGEU 13-APR (SECTOR 4)

14. SSGGEU 14-APR (SECTOR 6)

15. SSGGEU 15-APR (SECTOR 9)

19. SSGGEU 19 (SECTOR 3)

21. SSGGEU 21 (ZONA VERDA PERIMETRAL CASC URBÀ)

SSGGEU-LV-APT

VIARI (SSGGCI/IV)

18. SSGGCI18/IV (SECTOR 3)

20. SSGGCI20/IV (VIAL SERRALT)

SSGG PARC PÚBLIC DE SANTA MAGDALENA

22. SSGG22 (PARC PÚBLIC DE SANTA MAGDALENA)

ZONES D'ORDENACIÓ SÒL RÚSTIC PROTEGIT

ÀREES NATURAL D'ESPECIAL INTERÉS D'ALT NIVELL DE PROTECCIÓ

ALZINARS DELIMITATS PEL PGOU NO INCLOSOS DINS EL DECRET 130/2001

ÀREES NATURAL D'ESPECIAL INTERÉS

ÀREES RURALS D'INTERÉS PAISATGÍSTIC

ÀREES DE PREVENCIÓ DE RISCS D'INCENDIS

ÀREES DE PREVENCIÓ DE RISCS D'ESLLAVISSAMENT

ÀREES DE PREVENCIÓ DE RISCS D'EROSIÓ

ÀREES DE PREVENCIÓ DE RISCS D'INUNDACIÓ

RISC D'INCENDIS DECRET 125/2007

ÀREES DE PROTECCIÓ TERRITORIAL

AANP

ALZP

ANEL

ARIP

APR

APR

APR

APR

APT

ZONES DE SÒL RÚSTIC COMÚ

ÀREES D'INTERÉS AGRARI - INTENSIU

ÀREES DE TRANSICIÓ DE CREIXEMENT

ÀREES DE TRANSICIÓ D'HARMONITZACIÓ

ÀREES DE SÒL RÚSTIC DE R2GIM GENERAL

ÀREES DE SÒL RÚSTIC DE R2GIM GENERAL FORESTAL

ÀREES DE PLANEJAMENT COHERENT

LIMIT UNITAT PAISATGÍSTIQUES I ÀREES DE PLANEJAMENT COHERENT

AIA-I

AT-C

AT-H

SRG-1

SRG-F

SRG-2

LIMIT DE SÒL URBÀ

LIMIT DE SÒL URBANITZABLE PROGRAMAT (SECTORS)

SECTORS RESIDENCIALS

SECTORS EQUIPAMENTS I SERVEIS

ÀREES D'INUNDACIÓ POTENCIAL (ZIP)

SISTEMES GENERALS DE COMUNICACIONS

SISTEMA FERROVIARI

RESERVA VIA DE CIRCUMVALACIÓ (RONDA NORD)

LIMIT DEL TERME MUNICIPAL

ZONA DE PROTECCIÓ DE CONTAMINACIÓ I VULNERABILITAT D'AQUÍFERS (ZPRCVA)

RESTRICCIÓ ABSOLUTA (RADI 10 m)

RESTRICCIÓ MÀXIMA (RADI 250 m)

RESTRICCIÓ MODERADA (RADI 1.000 m)

FOCUS DE CONTAMINACIÓ (RADI 100 m)

ELEMENTS INCLOSOS EN EL CATÀLEG EN SÒL RÚSTIC

BE CATALOGAT

JACIMENT ARQUEOLÒGIC

B-003-2

21724

AJUNTAMENT D'INCA

PLA GENERAL D'ORDENACIÓ URBANA

CANVI DE QUALIFICACIÓ D'INDUSTRIAL A EQUIPAMENT ASSISTENCIAL (AS12)

MODIFICACIÓ PUNTUAL NÚM. 25

APROVACIÓ INICIAL

DATA

JULIOL 2026

ESCALA

1/15.000

ESCALA GRÀFICA

0 25 50 100

SERVITUTS AERONÀUTIQUES - AESA TM INCA

SA4