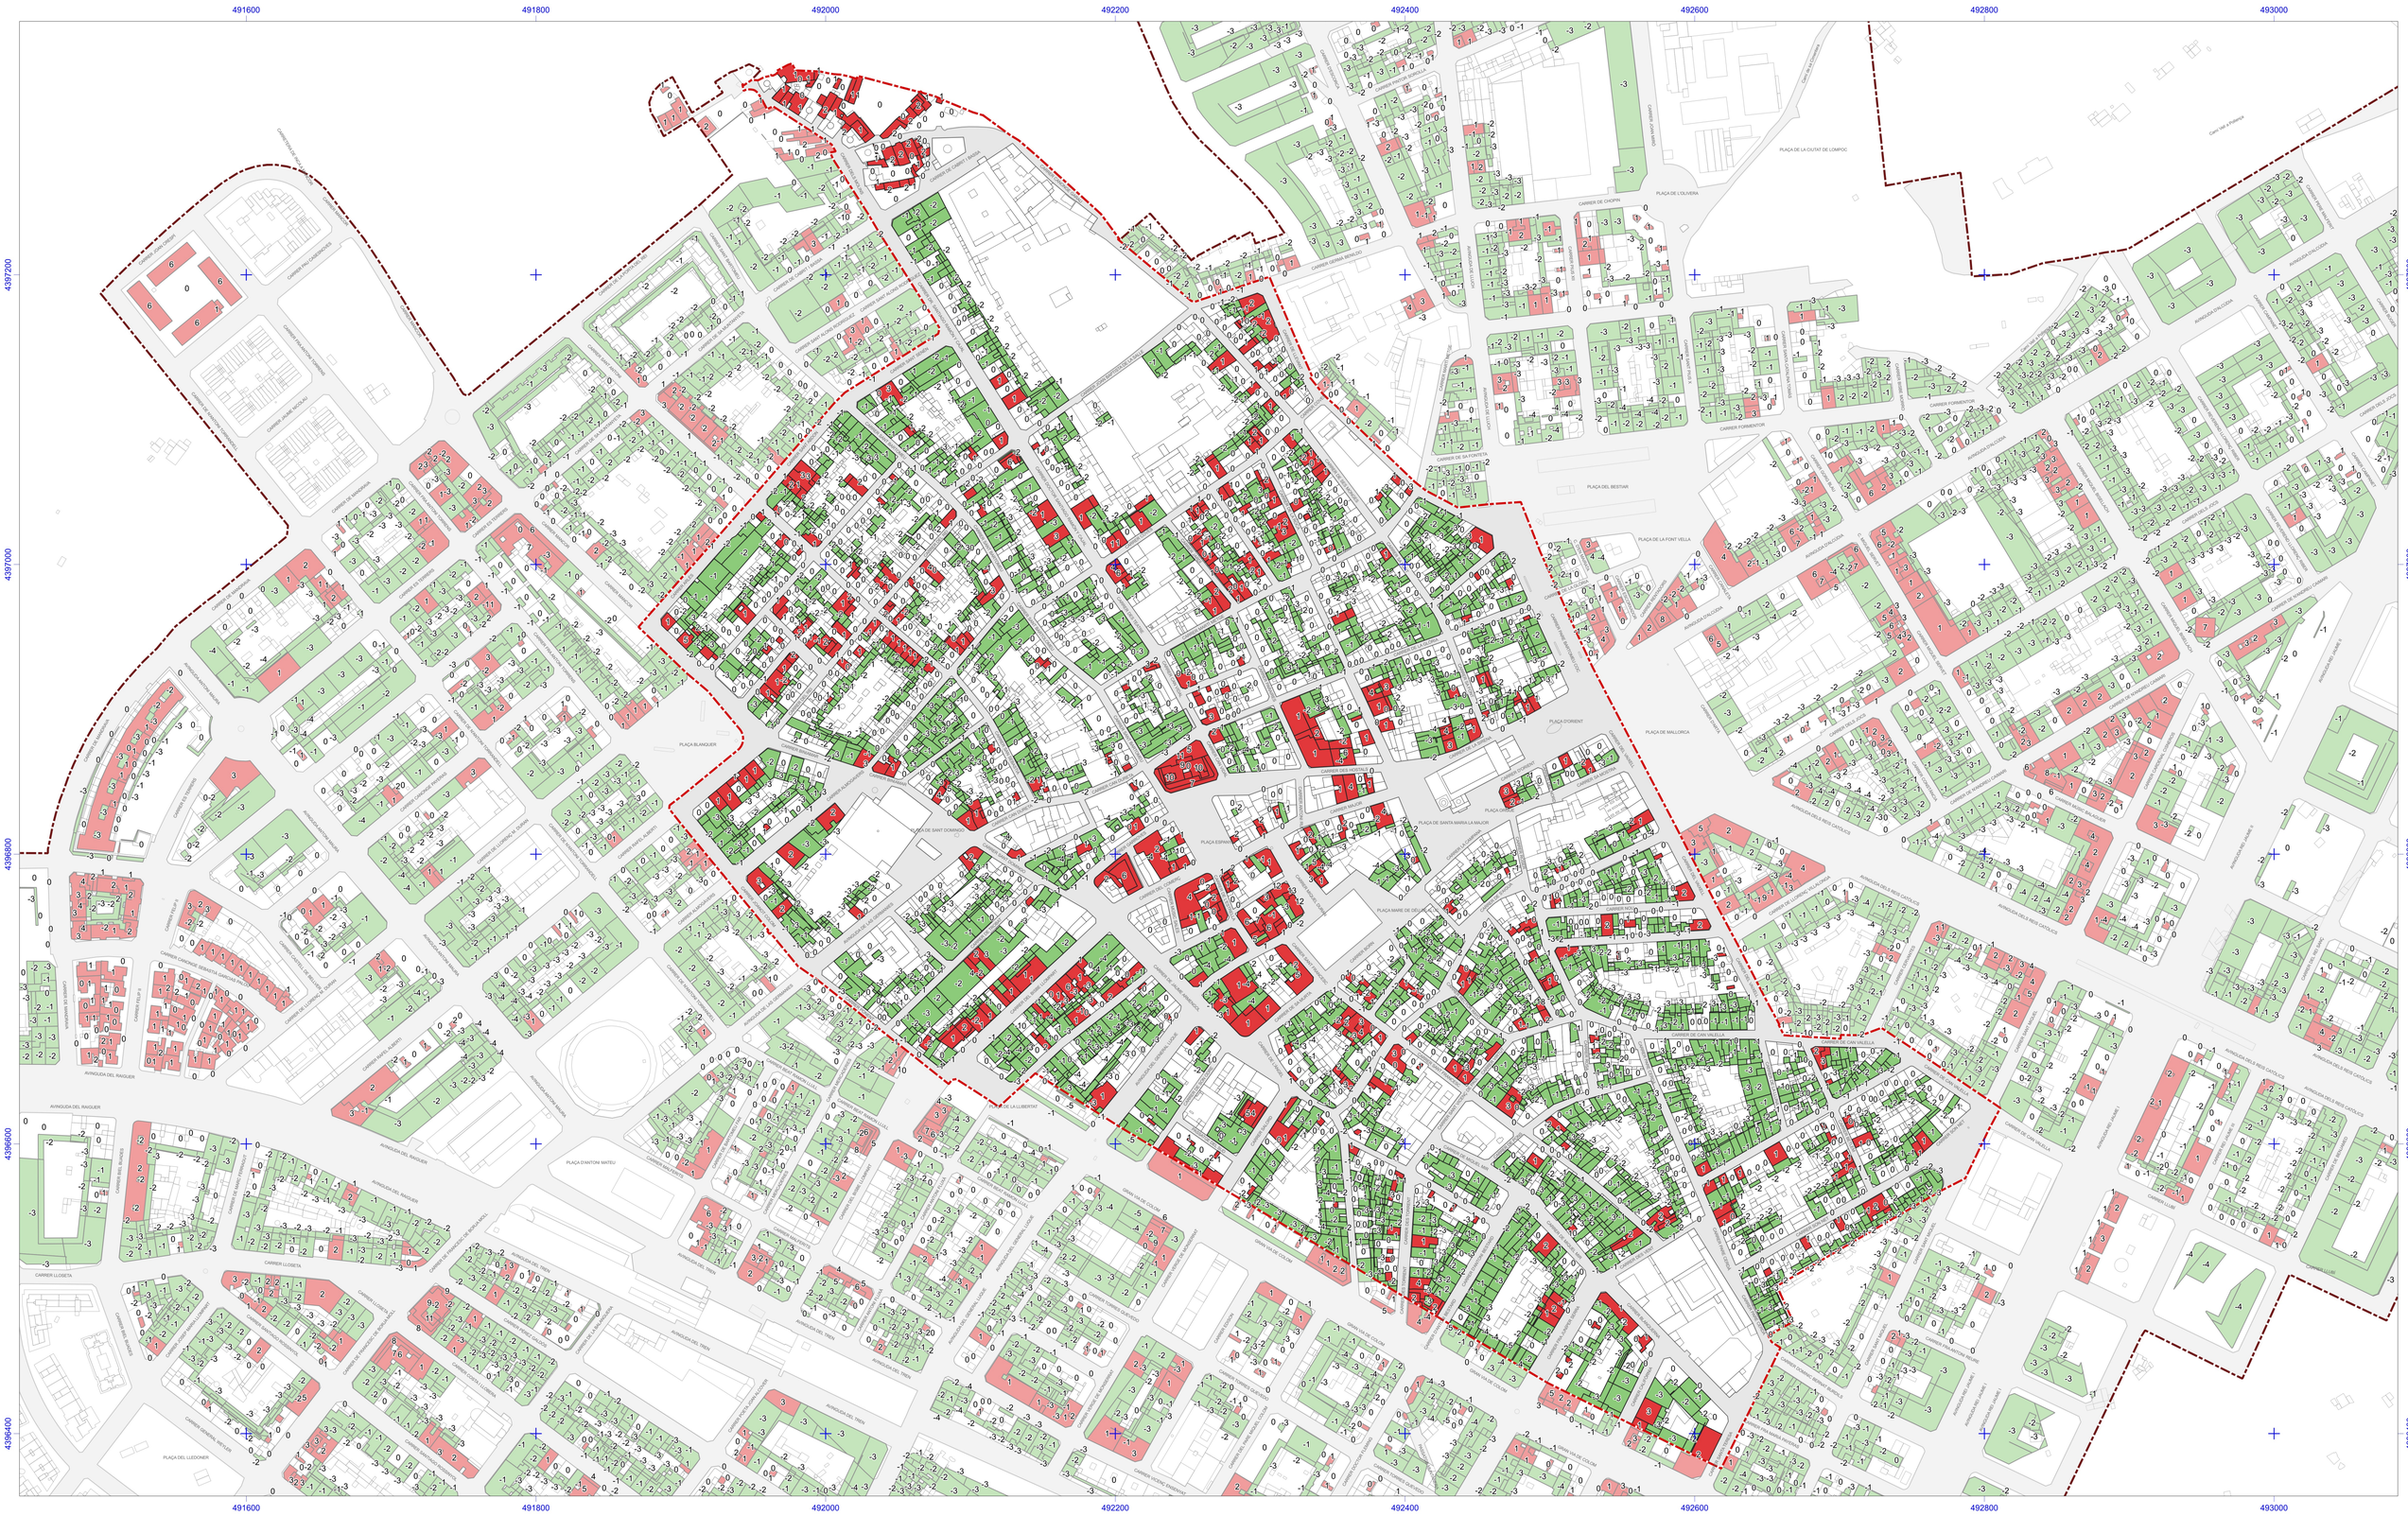

Ámbit del PERI

Potencial

Desajust

Firmado por ***1379** JAUME XAVIER LUIS (R: ****8158*) el día 20/04/2026 con un certificado emitido por AC Representación

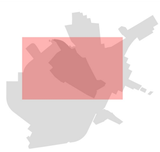

Ajuntament d'Inca

PLA ESPECIAL DE REFORMA INTERIOR DEL CASC ANTIC D'INCA

Plànol d'informació:

DISCOMFORMITATS I POTENCIALS. NOMBRE DE PLANTES

PI-E08

DIN-A3 1:4.000 — 0 40 80 120 m

DIN-A1 1:2.000 — 0 20 40 60 m

Setembre 2025 (V.AI-09.2025) • ETRS89 • Λ NORD

Equip redactor:

Jornet Llop Pastor SLP, arquitectes

Maria Gómez Llabrés, arquitecta i urbanista

Jaume Luis Salas, arquitecte i urbanista