


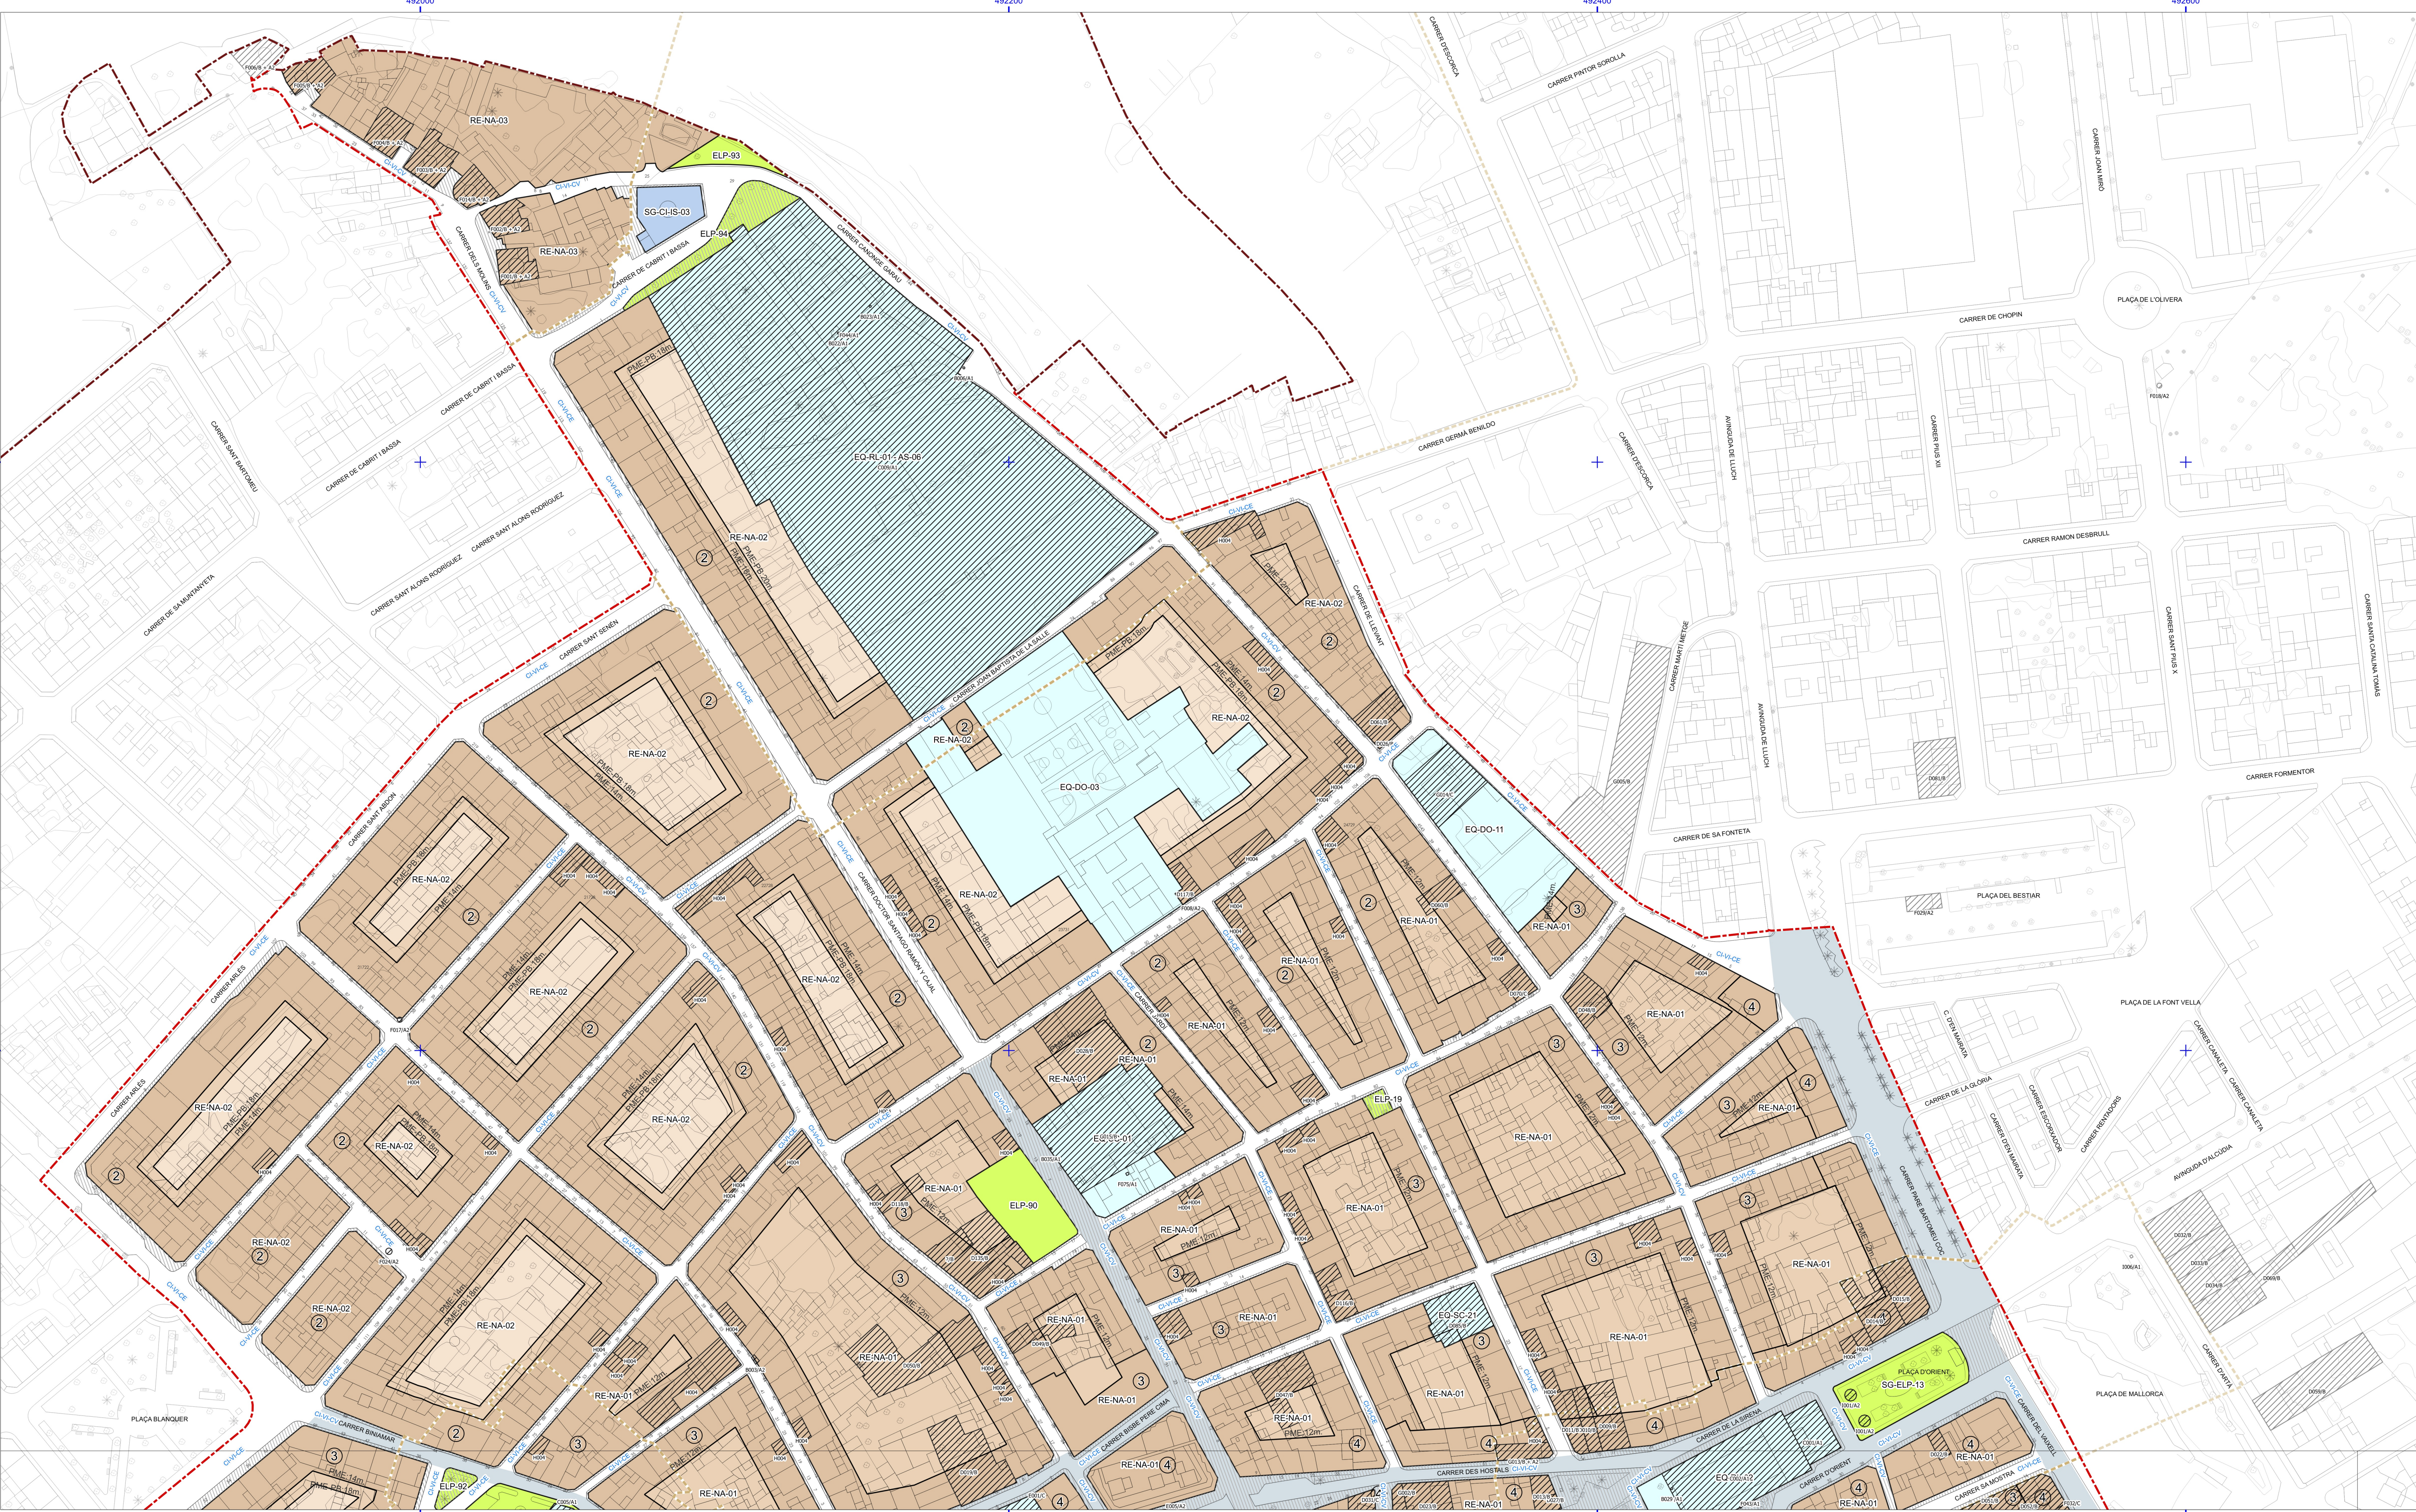

RÈGIM DEL SÒL

Sòl urbà

Àmbit PERI

Límit de qualificació

SISTEMES URBANÍSTICS

SISTEMES DE COMUNICACIONS

CV-VI-CV Carrers urbans de prioritat per a variants

CV-VI-CE Carrers estructurants

SISTEMES D'ESPAIS LLIBRES

EL-L Sistema local d'espai lliure

SISTEMES D'US DOTACIONAL, INFRAESTRUCTURES O SERVEIS

SE-IS Instal·lacions i serveis

SISTEMES D'EQUIPAMENTS

EQ-AI Equipament administratiu-institucional

EQ-AI Equipament assistencial

EQ-CU Equipament cultural

EQ-DO Equipament docent

EQ-RL Equipament religiós

SÒL URBÀ

QUALIFICACIÓ DEL SÒL

RE-NA (01-02-03) - Nucli antic

HPO - Habitatge de Protecció Oficial

CONDICIONS DE L'EDIFICACIÓ I PARÀMETRES

— Alineació de carrer o vial

— Profunditat edificable o canvi d'alçada

pmx 16.00 Profunditat edificable màxima

① Nombre màxim de plantes

CATÀLEG D'ELEMENTS I ESPAIS PROTEGITS

8000 - Escultura

C000 - Arquitectura religiosa

D000 - Arquitectura civil

E000 - Arquitectura defensiva

F000 - Béns etnològics

G000 - Béns d'interès industrial

H000 - Béns d'interès paisatgístic i ambiental

I000 - Xava viària i obres d'enginyeria

Entorn de protecció d'elements BIC

Codi del catàleg

ALTRES DELIMITACIONS

Àmbit comercial

Firmado por ***1379** JAUME XAVIER LUIS (R: ****8158*)
el día 20/04/2026 con un certificado emitido por AC
Representación

Ajuntament d'Inca

PLA ESPECIAL DE REFORMA INTERIOR DEL CASÇ ANTIC D'INCA


Plànol:
ORDENACIÓ I GESTIÓ DEL SÒL URBÀ

PO-02.01

Abril 2026 (V. AI-04.26) • ETRS89 • A. NORD

DIN-A3 1:2.000
DIN-A1 1:1.000

Equip redactor:
Jornet Llop Pastor SLP, arquitectes
María Gómez Llabrés, arquitecta i urbanista
Jaume Lluís Solà, arquitecte i urbanista

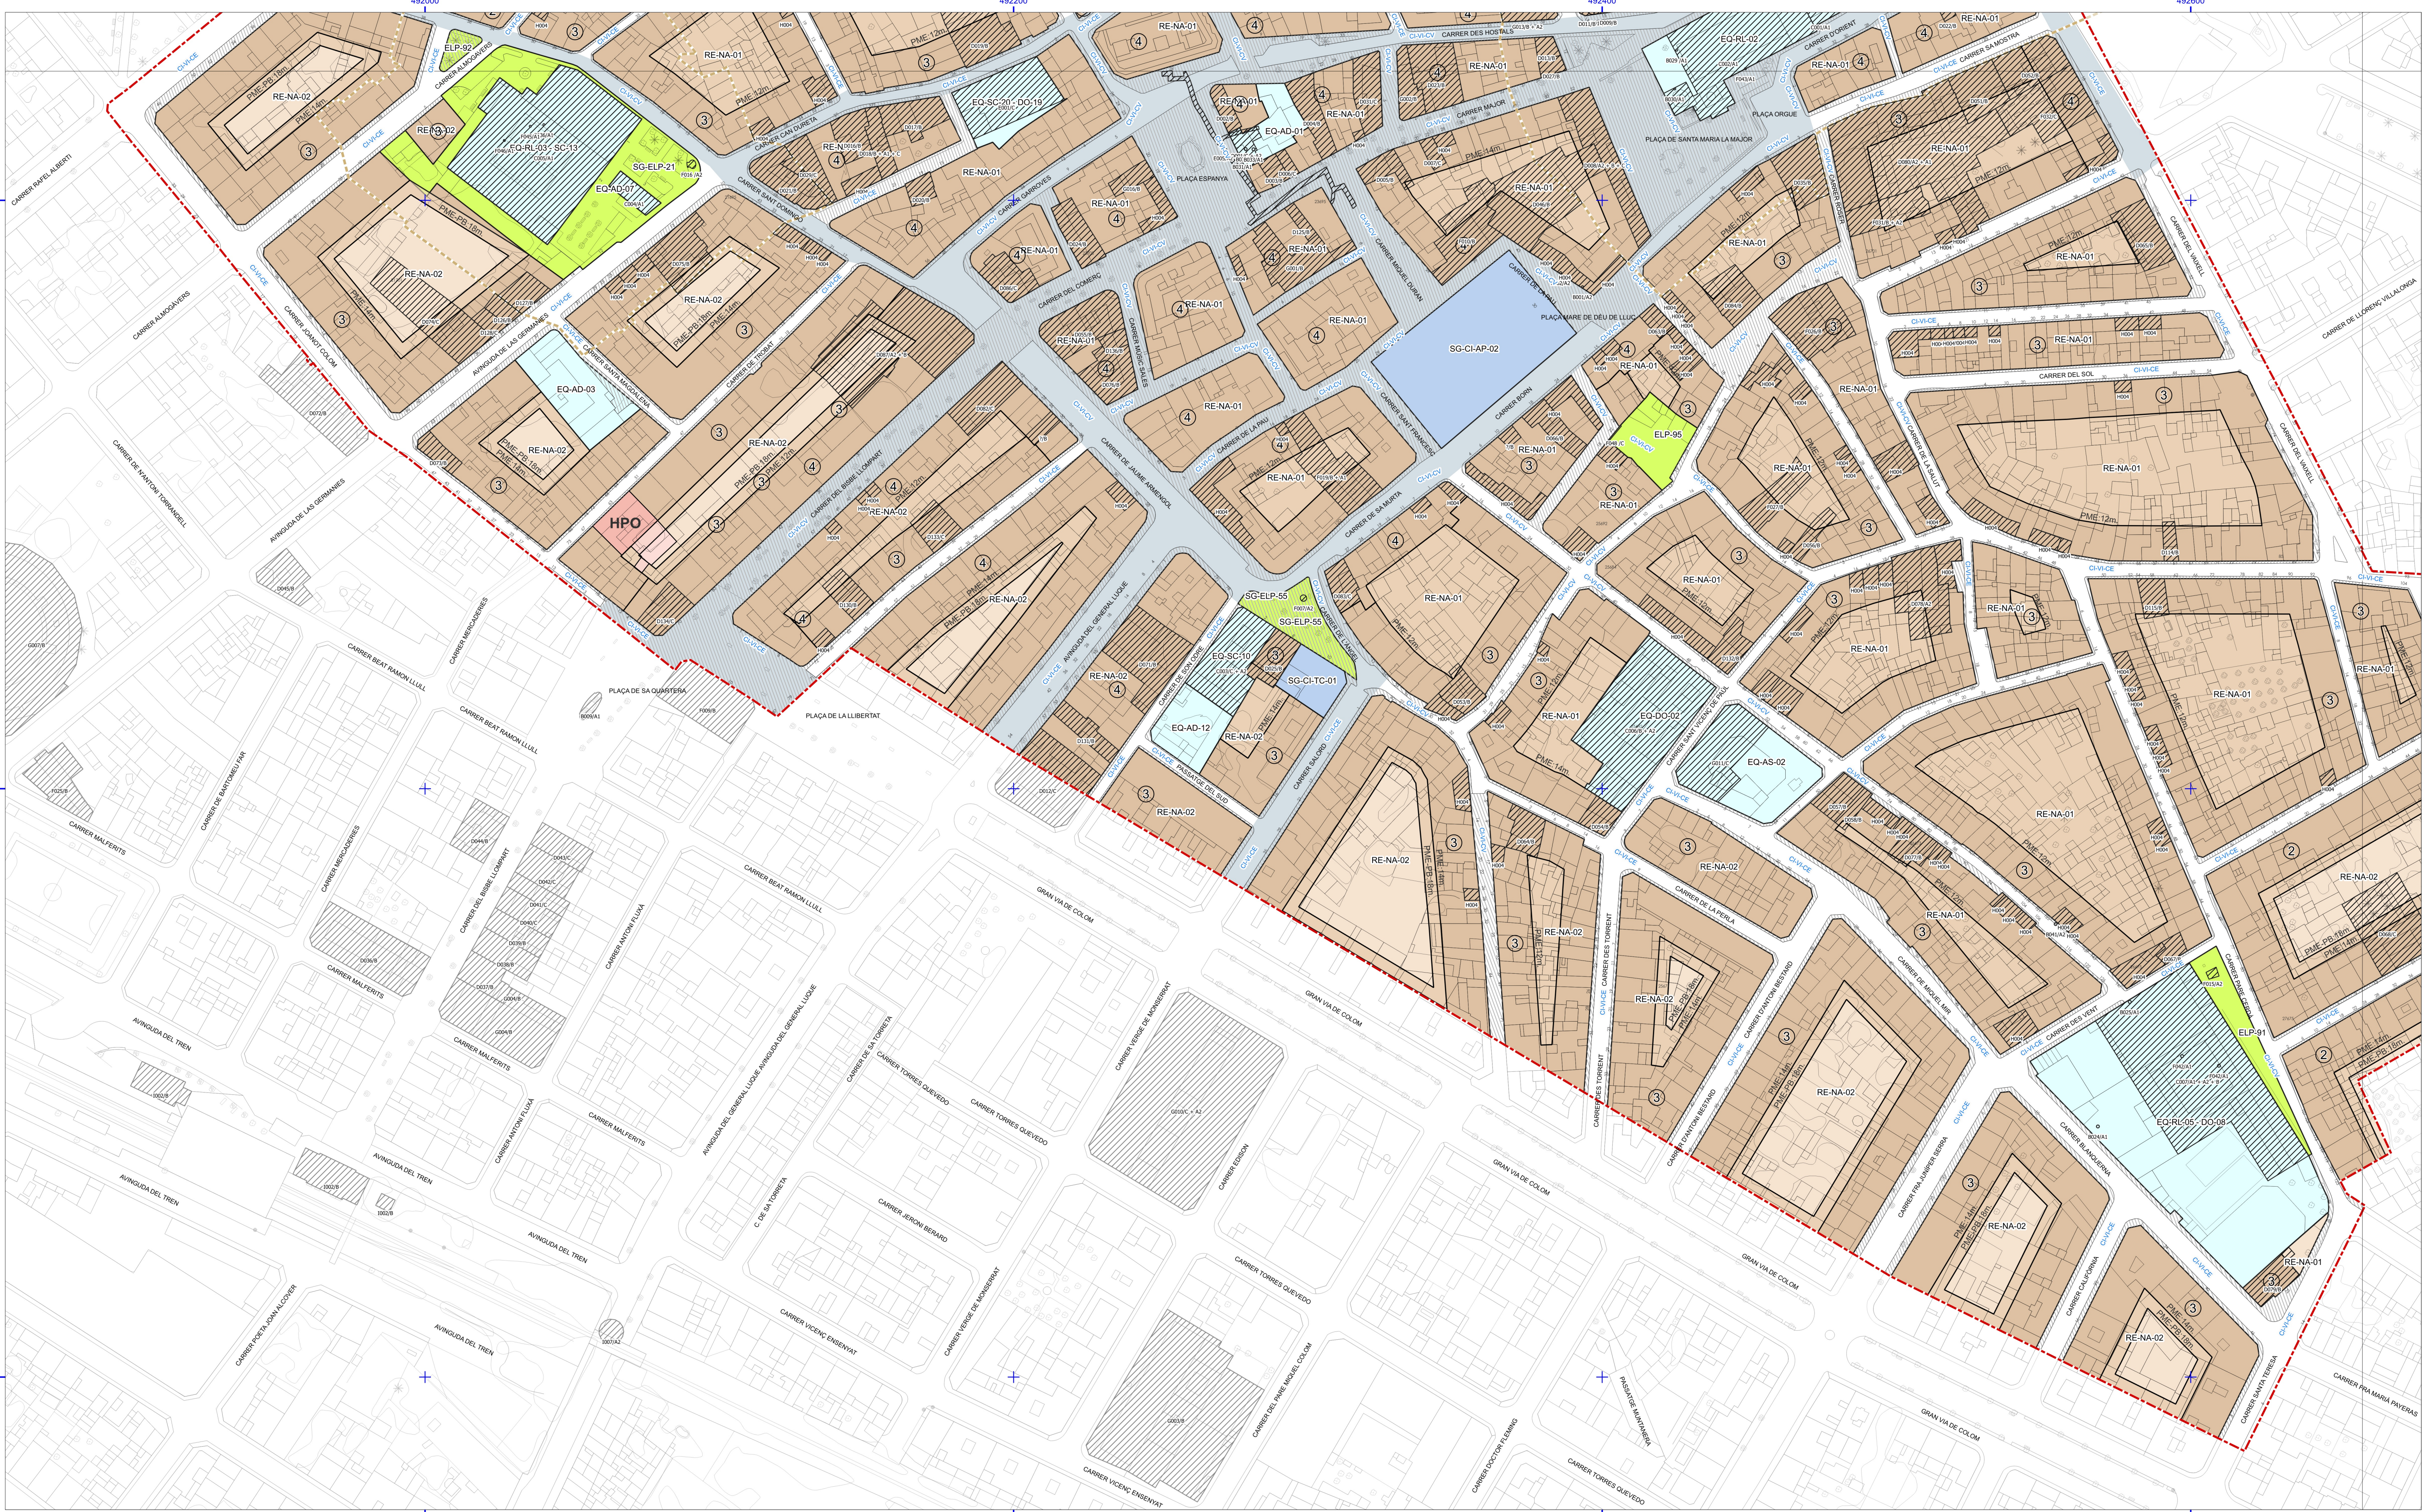

RÈGIM DEL SÒL

- Sòl urbà
- Àmbit PERI
- Límit de qualificació

SISTEMES URBANÍSTICS

SISTEMES DE COMUNICACIONS

- CI-VI-CV Carrers urbans de prioritat per a variants
- CI-VI-CE Carrers estructurants

SISTEMES D'ESPAIS LLIBRES

- EL-L Sistema local d'espai lliure

SISTEMES D'US DOTACIONAL, INFRAESTRUCTURES O SERVEIS

- SE-IS Instal·lacions i serveis

SISTEMES D'EQUIPAMENTS

- EQ-AI Equipament administratiu-institucional
- EQ-AJ Equipament assistencial
- EQ-CU Equipament cultural
- EQ-DO Equipament docent
- EQ-RL Equipament religiós

SÒL URBÀ

QUALIFICACIÓ DEL SÒL

- RE-NA (01-02-03) - Nucli antic
- HPO - Habitatge de Protecció Oficial

CONDICIONS DE L'EDIFICACIÓ I PARÀMETRES

- Alineació de carrer o vial
- Profunditat edificable o canvi d'alçada
- pmx 16.00 Profunditat edificable màxima
- Nombre màxim de plantes

CATÀLEG D'ELEMENTS I ESPAIS PROTEGITS

- 8000 - Escultura
- C000 - Arquitectura religiosa
- D000 - Arquitectura civil
- E000 - Arquitectura defensiva
- F000 - Béns etnològics
- G000 - Béns d'interès industrial
- H000 - Béns d'interès paisatgístic i ambiental
- I000 - Xava viària i obres d'enginyeria
- Entorn de protecció d'elements BIC
- Codi del catàleg

ALTRES DELIMITACIONS

- Àmbit comercial

Ajuntament d'Inca

PLA ESPECIAL DE REFORMA INTERIOR DEL CASC ANTIC D'INCA

Plànol:
ORDENACIÓ I GESTIÓ DEL SÒL URBÀ

PO-02.02

Abril 2026 (V.01-04.26) • ETRS89 • A. NORD

Equip redactor:

DIN-A3 1:2.000
DIN-A1 1:1.000

Jornet Llop Pastor SLP, arquitectes
Marta Gómez Llabrés, arquitecta i urbanista
Jornet Llop Pastor SLP, arquitectes

