



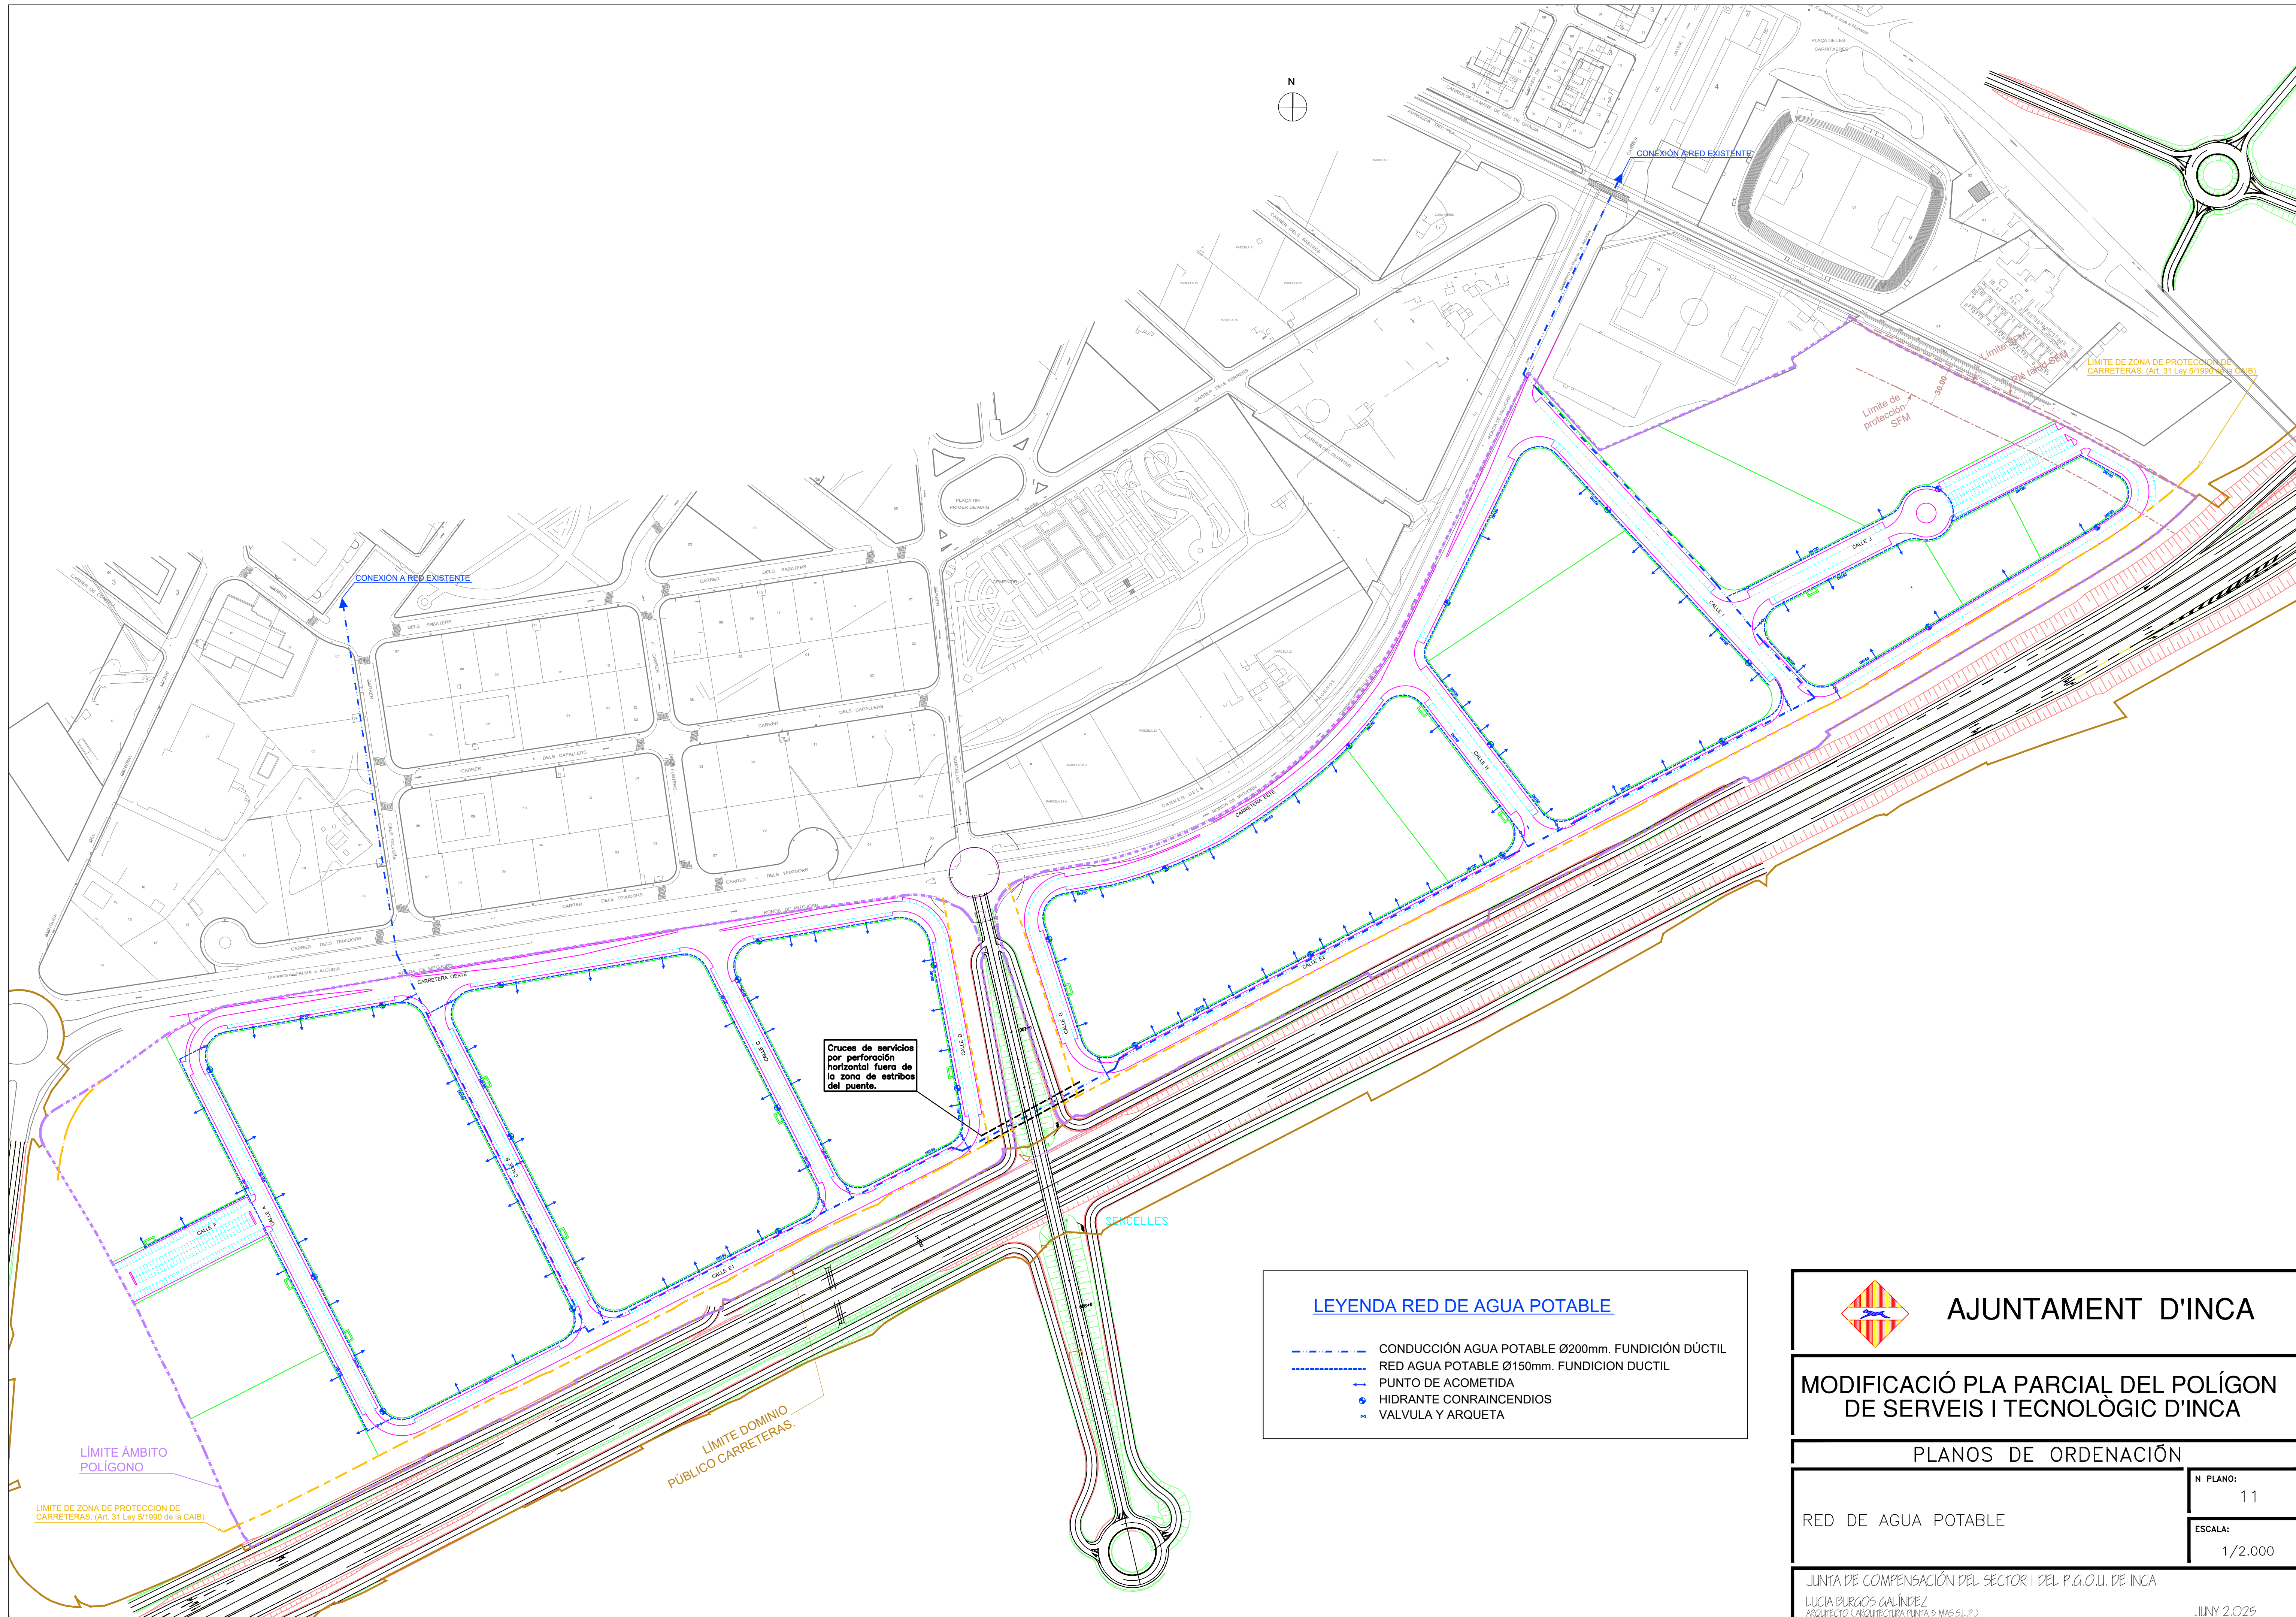

LEYENDA RED DE AGUA POTABLE

- CONDUCCIÓN AGUA POTABLE Ø200mm. FUNDICIÓN DÚCTIL
- RED AGUA POTABLE Ø150mm. FUNDICION DUCTIL
- PUNTO DE ACOMETIDA
- HIDRANTE CONRAINCENDIOS
- VALVULA Y ARQUETA

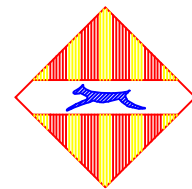

AJUNTAMENT D'INCA

MODIFICACIÓ PLA PARCIAL DEL POLÍGON DE SERVEIS I TECNOLÒGIC D'INCA

PLANOS DE ORDENACIÓ

RED DE AGUA POTABLE

N PLANO:
11

ESCALA:
1/2.000

JUNTA DE COMPENSACIÓ DEL SECTOR I DEL P.G.O.U. DE INCA
LUCIA BURGOS GALÍNDEZ
ARQUITECTO (ARQUITECTURA PLANTA 3 MAS S.L.P.)

JUNY 2.025