



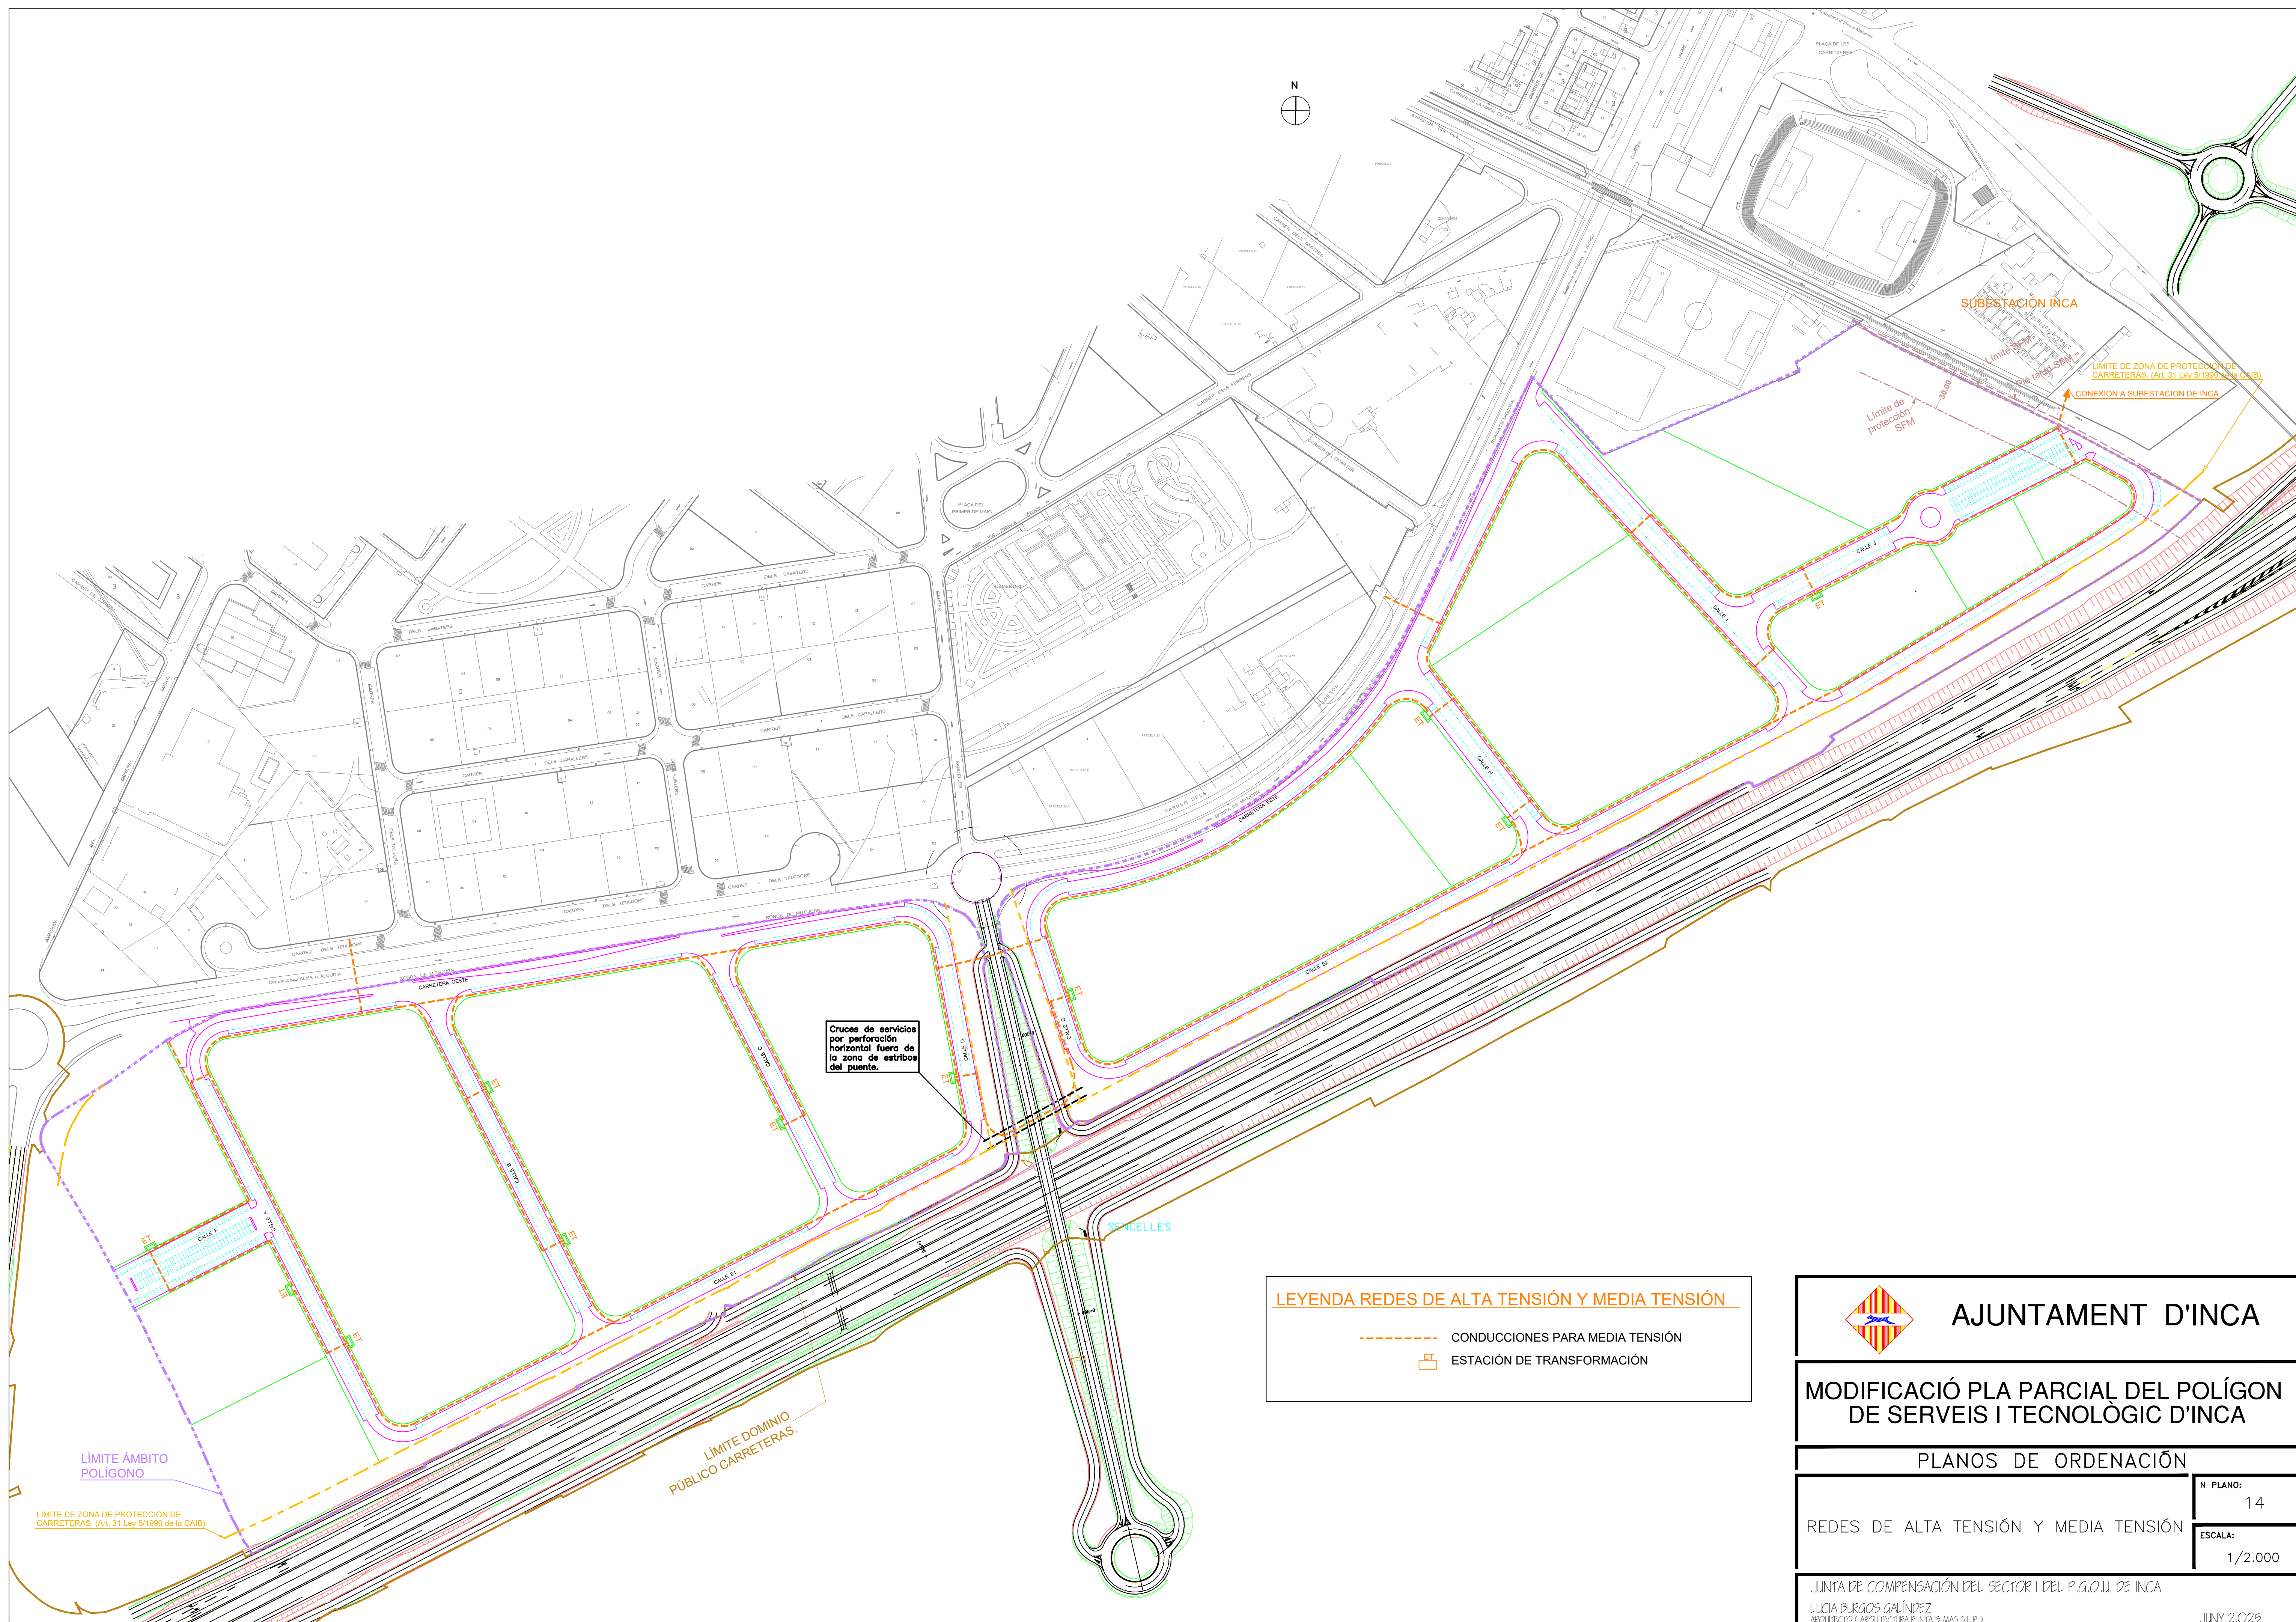

LEYENDA REDES DE ALTA TENSIÓN Y MEDIA TENSIÓN

----- CONDUCCIONES PARA MEDIA TENSIÓN

ET ESTACIÓN DE TRANSFORMACIÓN

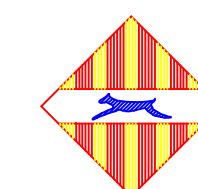

AJUNTAMENT D'INCA

MODIFICACIÓ PLA PARCIAL DEL POLÍGON DE SERVEIS I TECNOLÒGIC D'INCA

PLANOS DE ORDENACIÓN

N. PLANO: 14

ESCALA:
1/2.000

JUNTA DE COMPENSACIÓN DEL SECTOR I DEL P.G.O.U. DE INCA
LUCIA BURGOS GALÍNDIZ
ARQUITECTO (ARQUITECTURA PUNTA 3 MAS S.L.P.)

JUNY 2.025