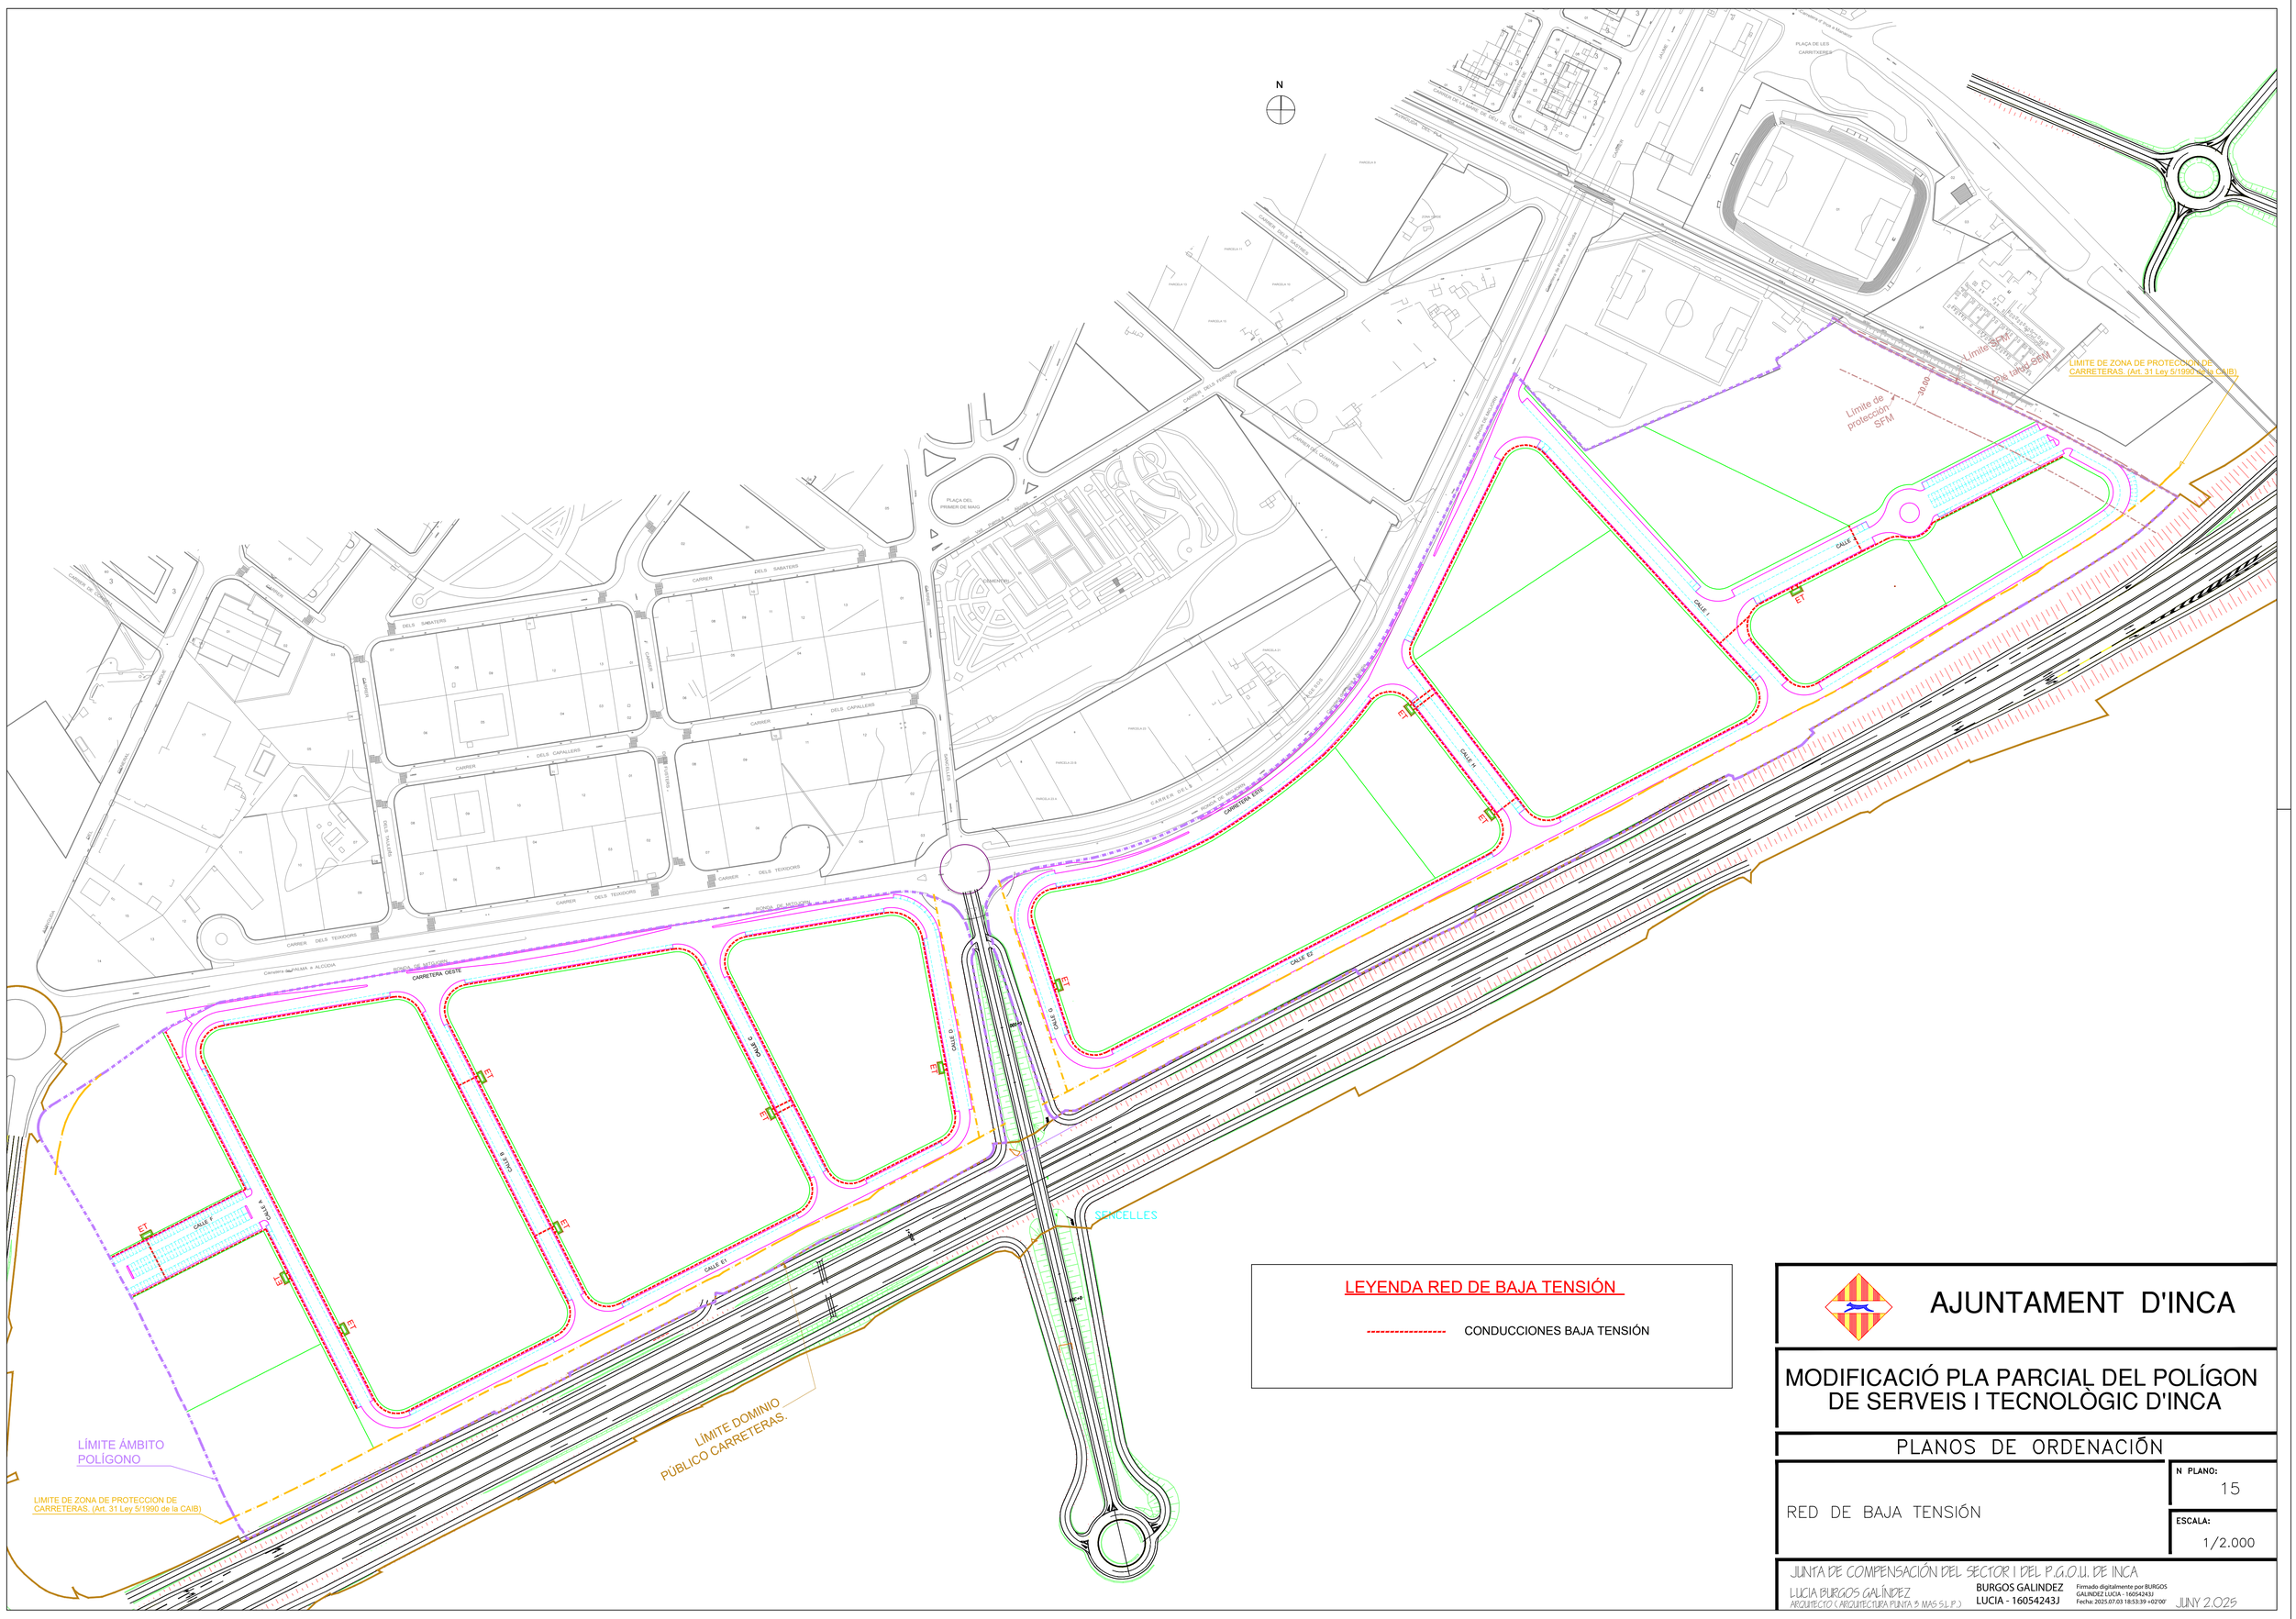
N
CARRETERA ESTE
CARRETERA OESTE
CALLE A
CALLE B
CALLE C
CALLE D
CALLE E
CALLE E1
CALLE E2
CALLE F
CALLE G
CALLE H
CALLE I
ET
SENCELLES
LÍMITE ÁMBITO POLÍGONO
LIMITE DE ZONA DE PROTECCION DE CARRETERAS. (Art. 31 Ley 5/1990 de la CAIB)
LÍMITE DOMINIO PÚBLICO CARRETERAS.
Límite de protección SFM
Límite SFM
-30.00-
PLAÇA DEL PRIMER DE MAIG
PLAÇA DE LES CARRITXERES
CARRER DELS SABATERS
CARRER DELS CAPALLERS
CARRER DELS TEXIDORS
CARRER DELS FERRERS
CARRER DEL QUARTER
RONDA DE MIGJORN
Carretera de PALMA a ALCÚDIA
CARRER DE CANAMUNT
CARRER DE MALLORCA
CARRER DE MENORCA
CARRER DE EIVISSA
CARRER DE FORMENTERA
CARRER DE MARTINI
CARRER DE MARTINI
CARRER DE MARTINI