



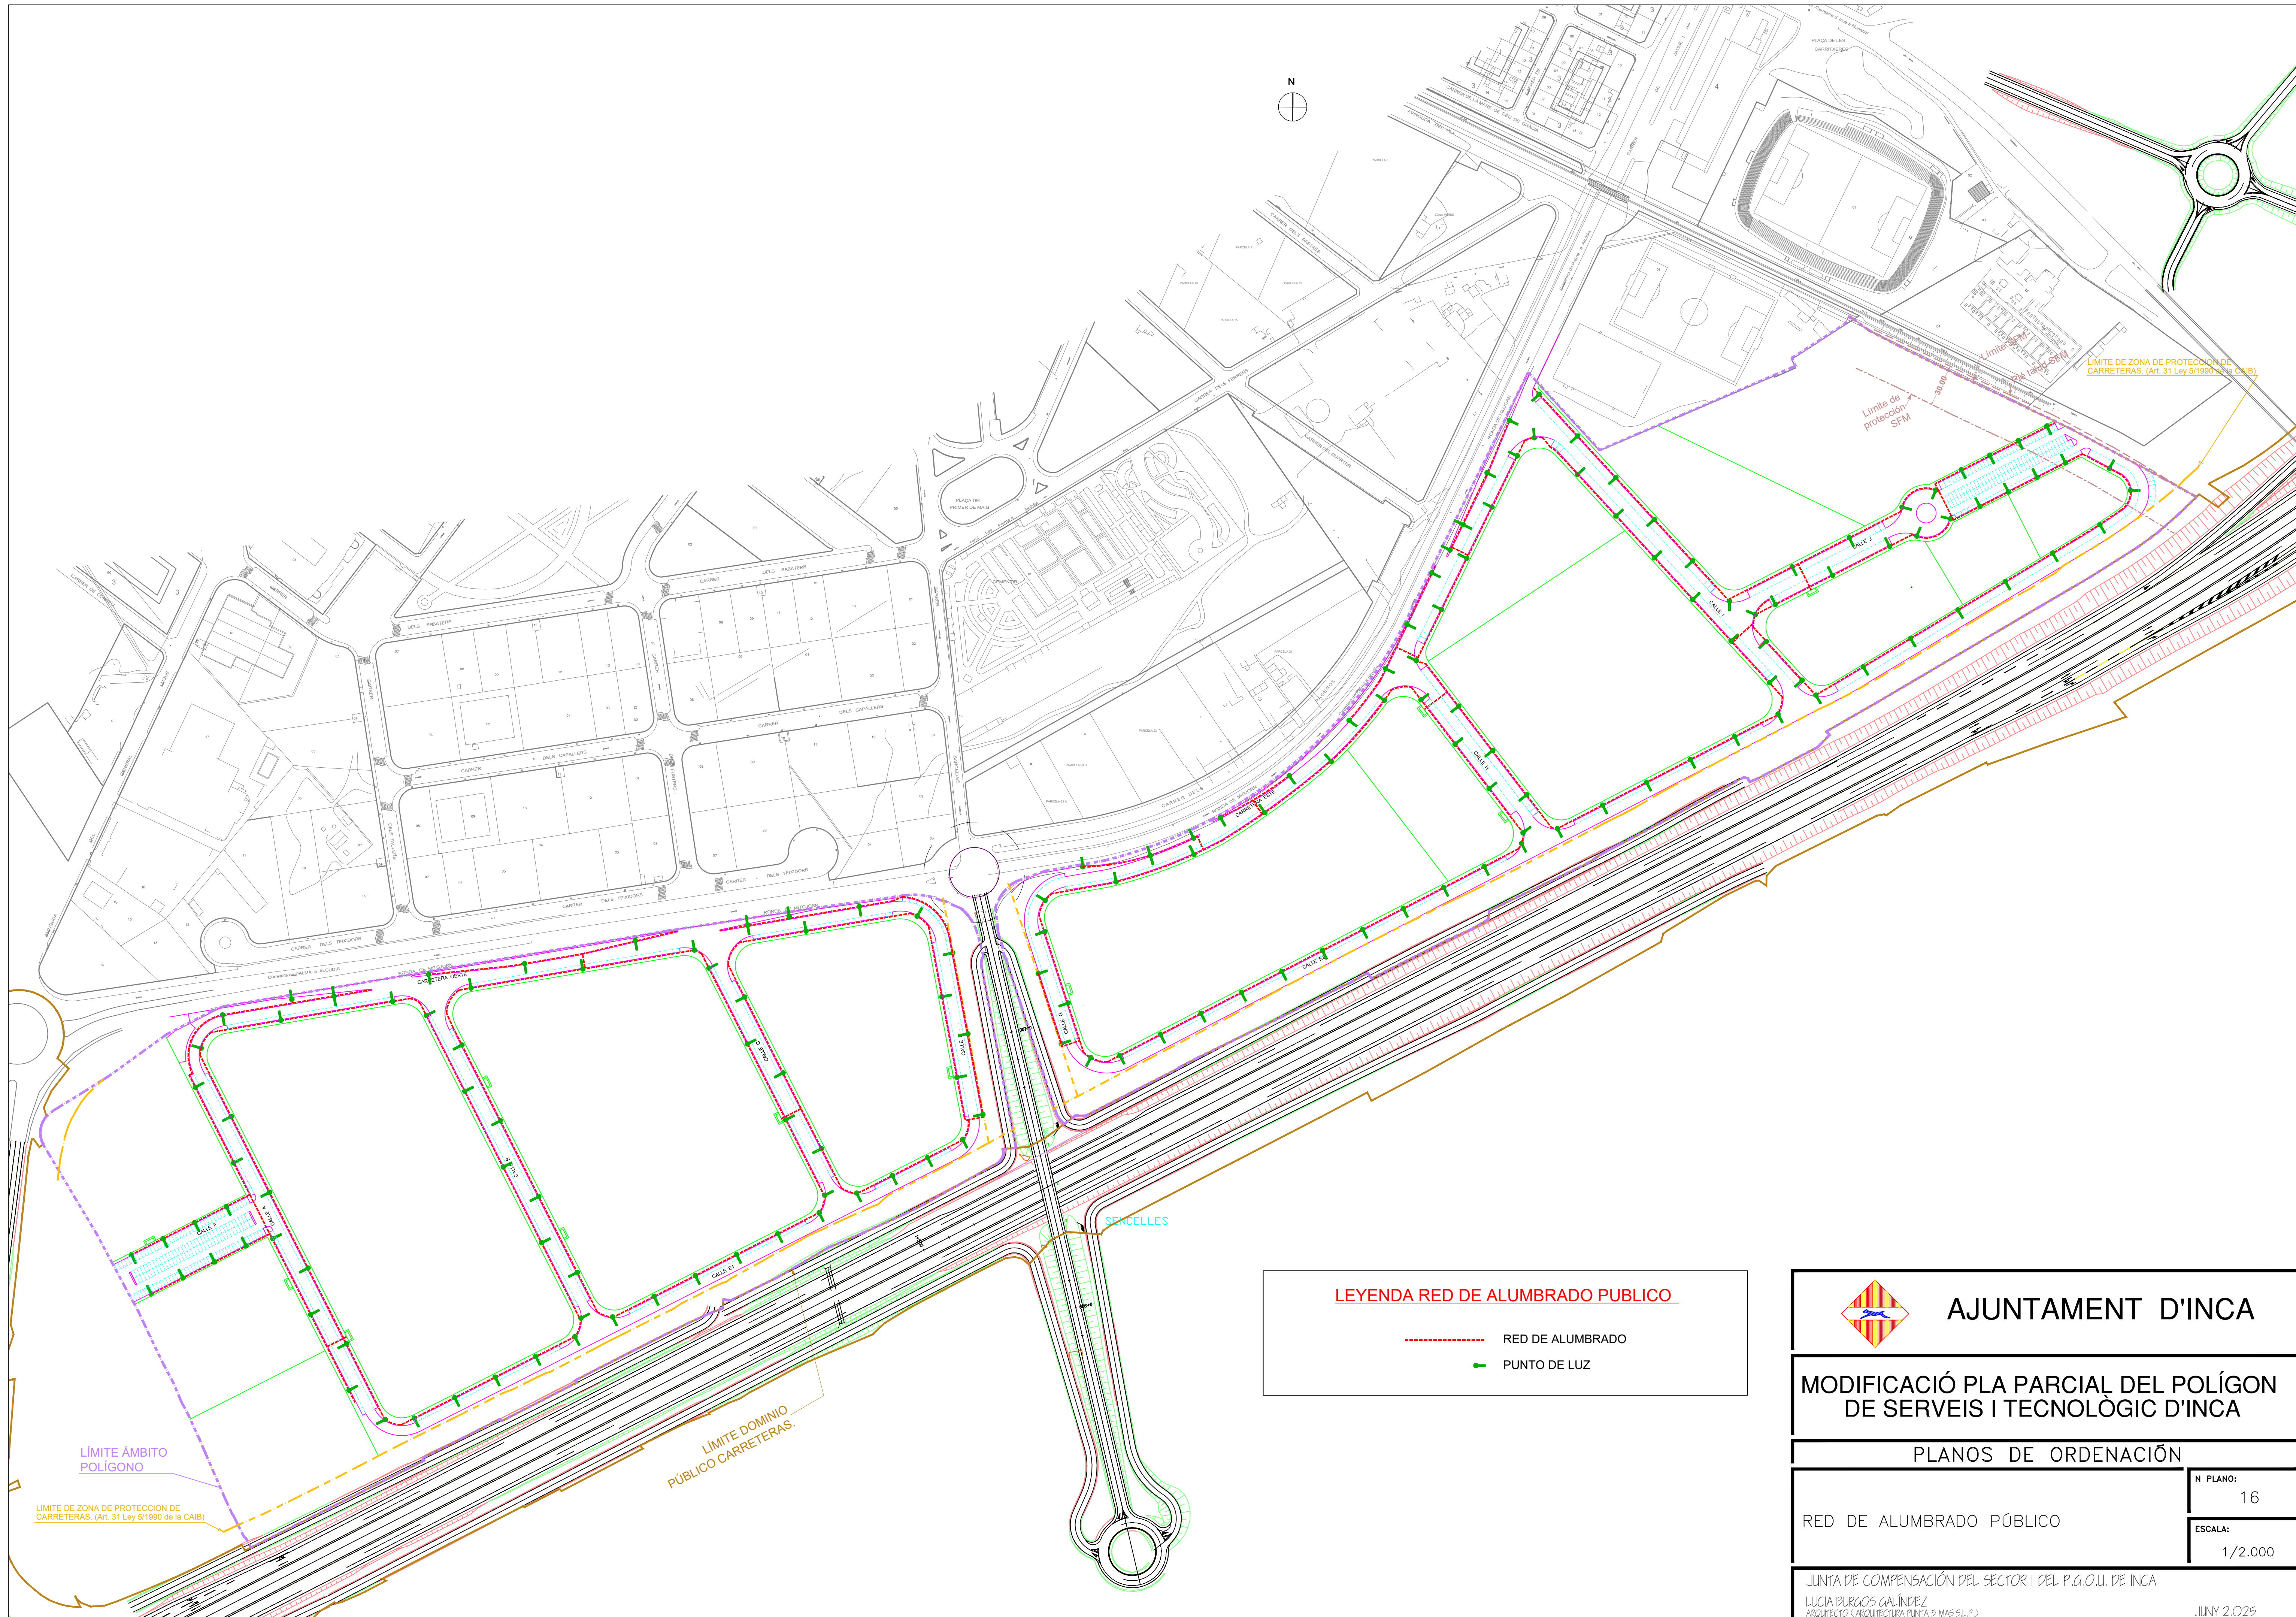

LEYENDA RED DE ALUMBRADO PÚBLICO

- RED DE ALUMBRADO
- PUNTO DE LUZ

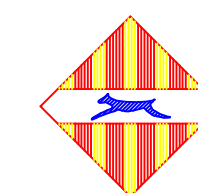

AJUNTAMENT D'INCA

MODIFICACIÓ PLA PARCIAL DEL POLÍGON DE SERVEIS I TECNOLÒGIC D'INCA

PLANOS DE ORDENACIÓ

RED DE ALUMBRADO PÚBLICO

N. PLANO:
16

ESCALA:
1/2.000

JUNTA DE COMPENSACIÓ DEL SECTOR I DEL P.G.O.U. DE INCA
LUCIA BURGOS GALÍNDIZ
ARQUITECTO (ARQUITECTURA PLANA S MAS S.L.P.)

JUNY 2.025