


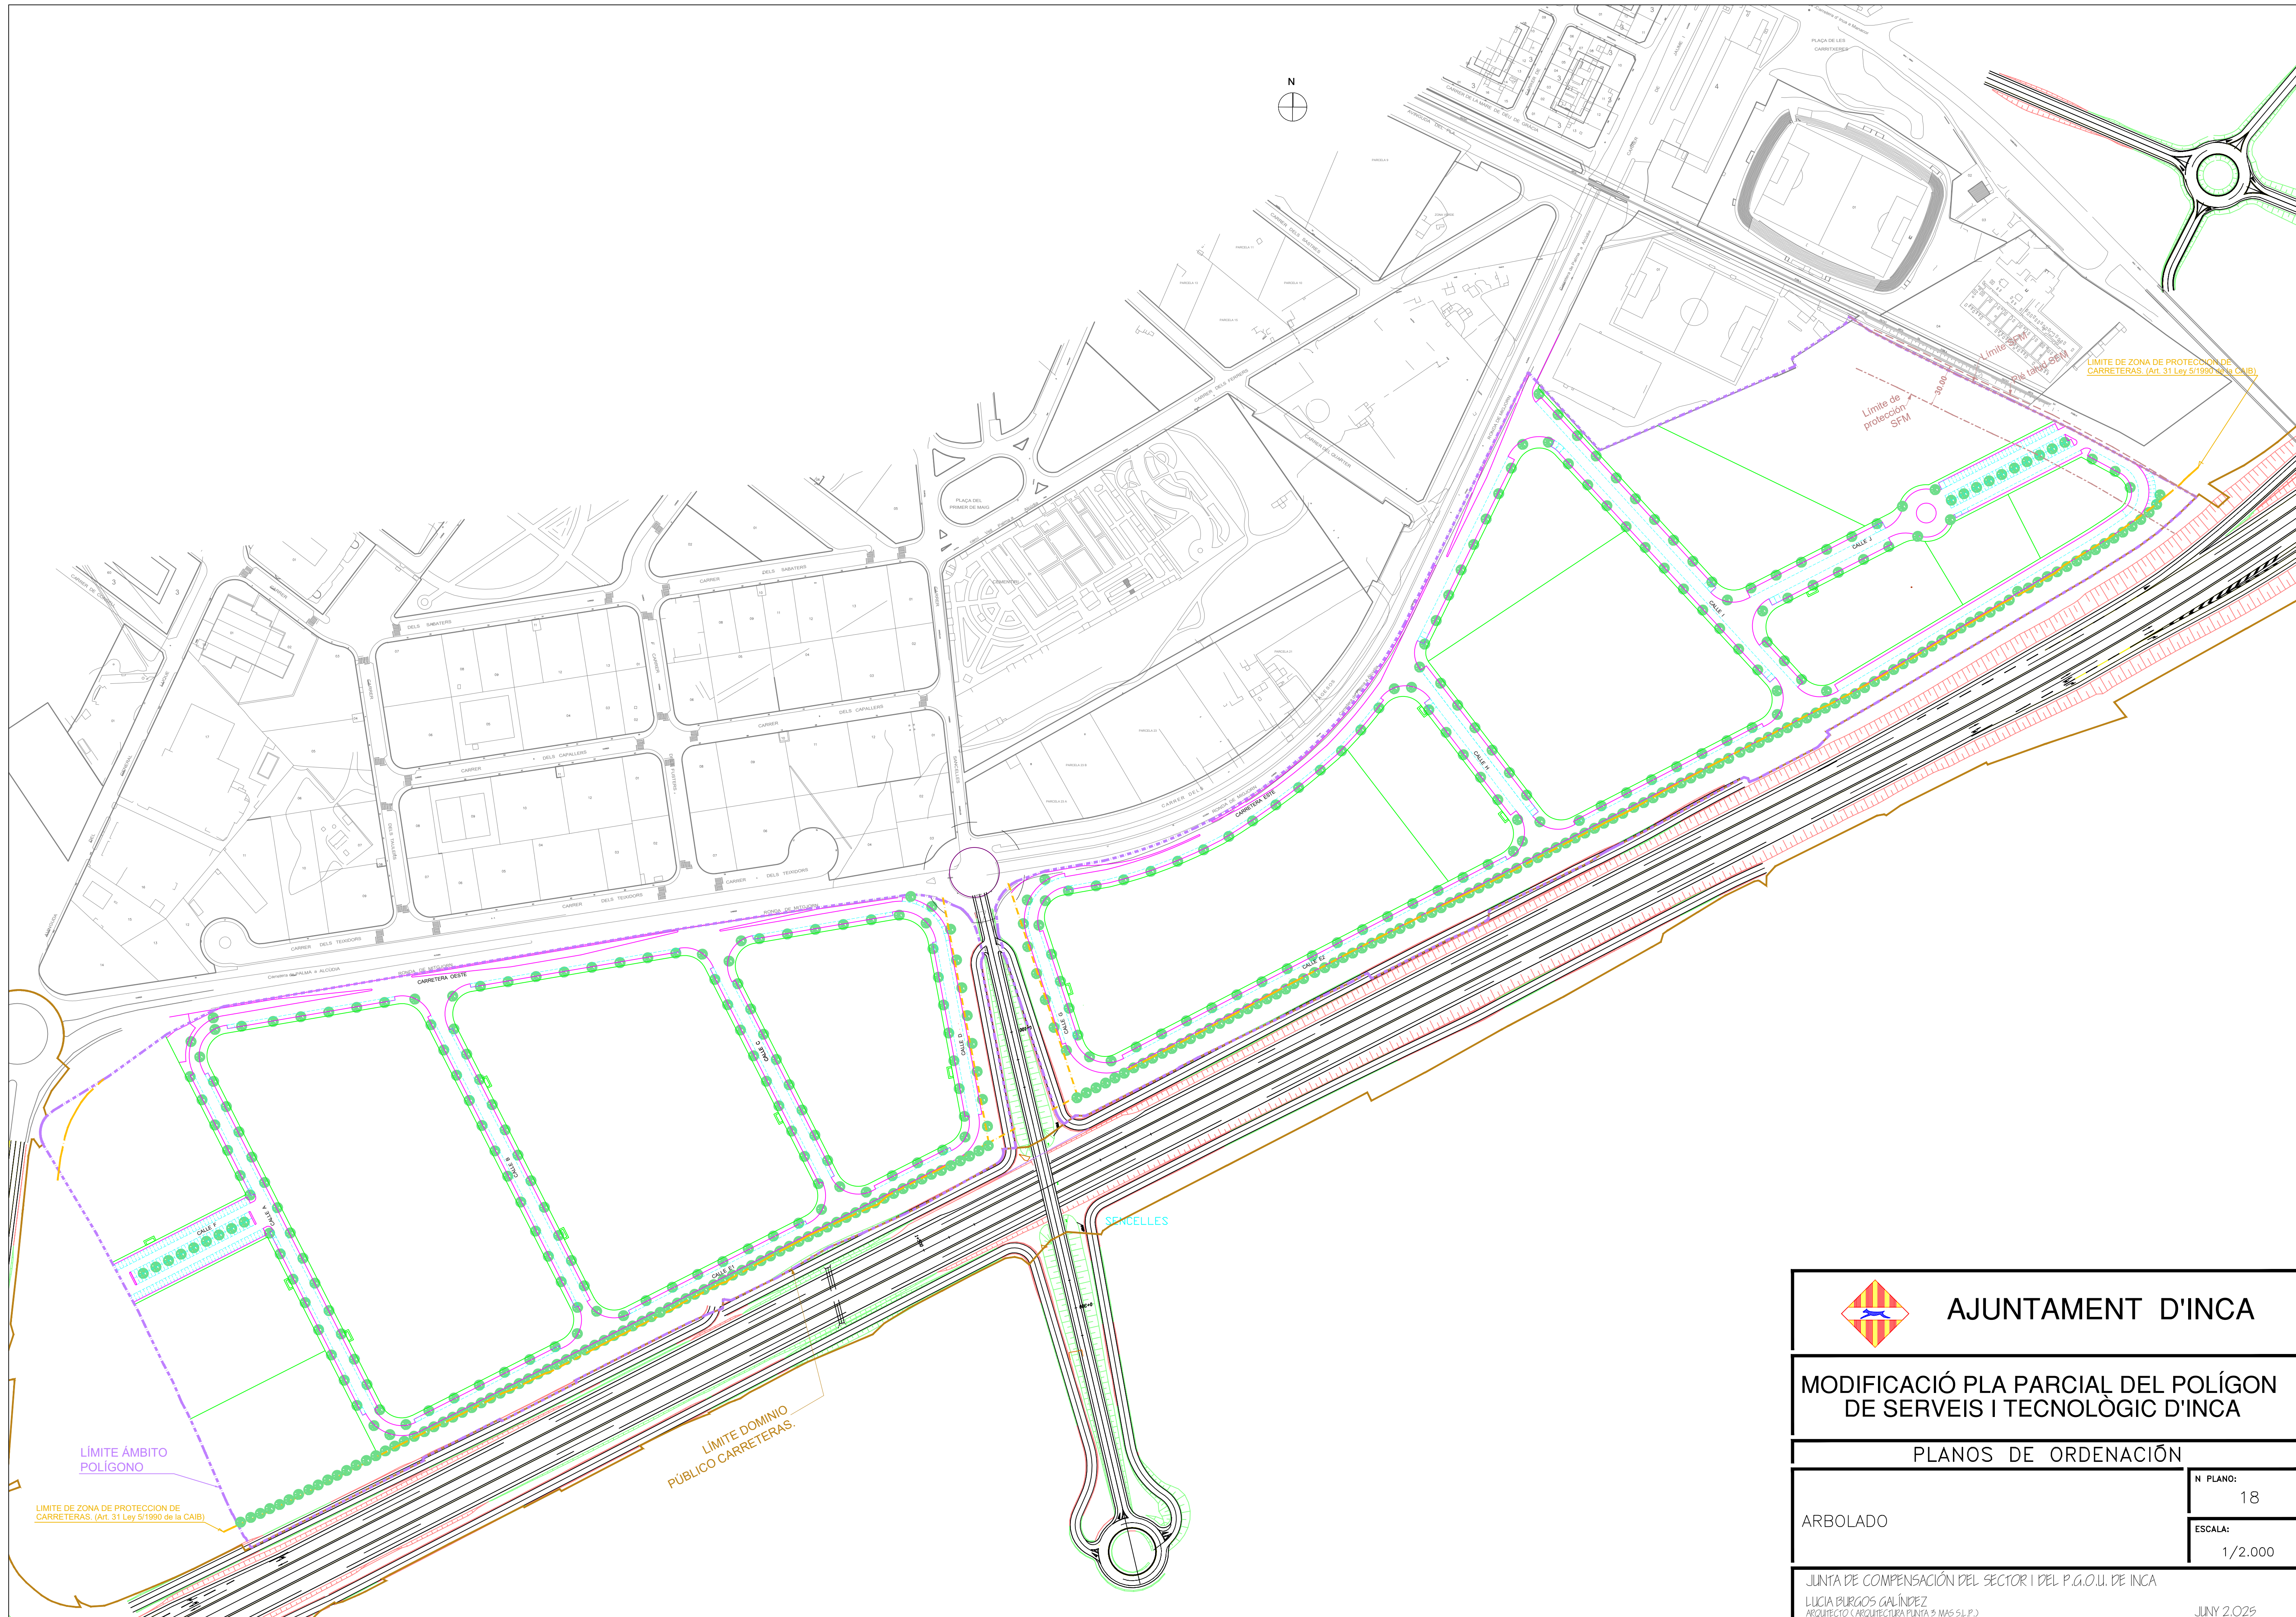

AJUNTAMENT D'INCA

MODIFICACIÓ PLA PARCIAL DEL POLÍGON DE SERVEIS I TECNOLÒGIC D'INCA

PLANOS DE ORDENACIÓ

ARBOLADO

N PLANO:
18

ESCALA:
1/2.000

JUNTA DE COMPENSACIÓ DEL SECTOR I DEL P.G.O.U. DE INCA
LUCIA BURGOS GALÍNDIZ
ARQUITECTO (ARQUITECTURA PLANTA 3 MAS S.L.P.)

JUNY 2.025