


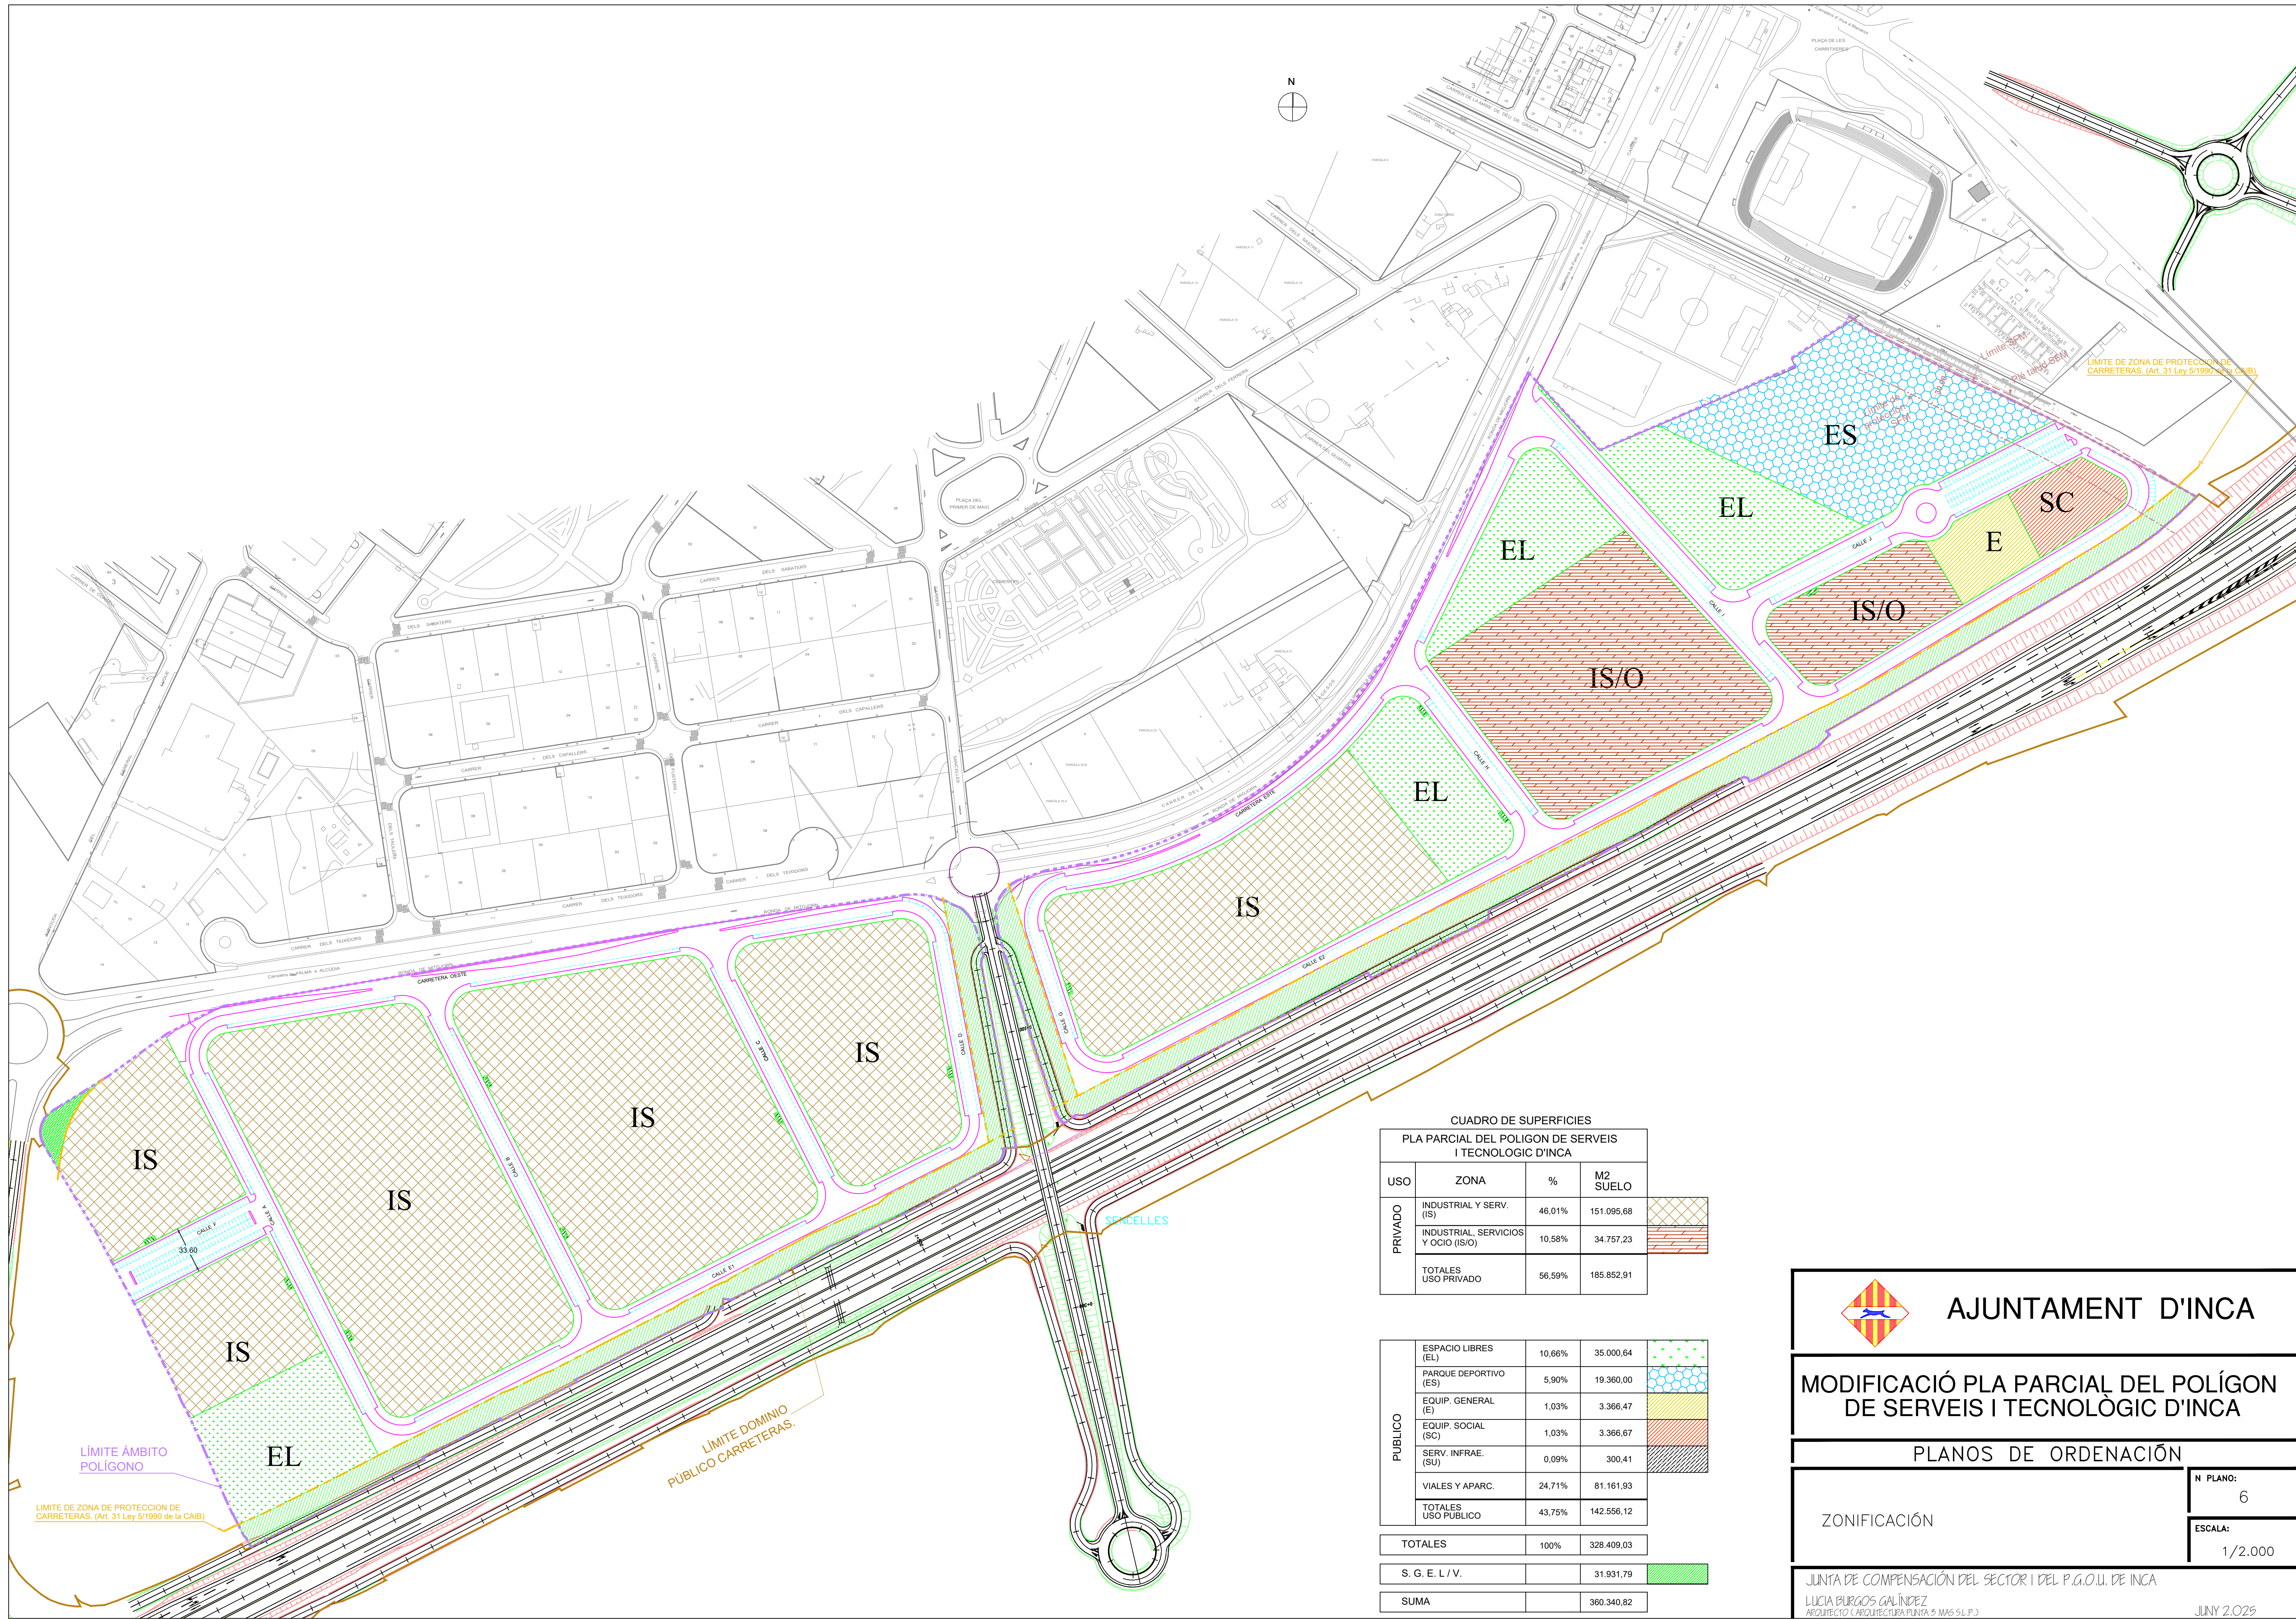

CUADRO DE SUPERFICIES PLA PARCIAL DEL POLÍGON DE SERVEIS I TECNOLÒGIC D'INCA			
USO	ZONA	%	M2 SUELO
PRIVADO	INDUSTRIAL Y SERV. (IS)	46,01%	151.095,68
	INDUSTRIAL, SERVICIOS Y OCIO (IS/O)	10,58%	34.757,23
	TOTALES USO PRIVADO	56,59%	185.852,91

PÚBLICO	ESPACIO LIBRES (EL)	10,66%	35.000,64	
	PARQUE DEPORTIVO (ES)	5,90%	19.360,00	
	EQUIP. GENERAL (E)	1,03%	3.366,47	
	EQUIP. SOCIAL (SC)	1,03%	3.366,67	
	SERV. INFRAE. (SU)	0,09%	300,41	
	VIALES Y APARC.	24,71%	81.161,93	
	TOTALES USO PÚBLICO	43,75%	142.556,12	
TOTALES		100%	328.409,03	
S. G. E. L / V.			31.931,79	
SUMA			360.340,82	



AJUNTAMENT D'INCA

MODIFICACIÓ PLA PARCIAL DEL POLÍGON DE SERVEIS I TECNOLÒGIC D'INCA

PLANOS DE ORDENACIÓ

ZONIFICACIÓ

N PLANO:
6

ESCALA:
1/2.000

JUNTA DE COMPENSACIÓ DEL SECTOR I DEL P.G.O.U. DE INCA

LUCIA BURGOS GALÍNDIZ

ARQUITECTA (ARQUITECTURA PLANTA 3 MAS S.L.P.)

JUNY 2.025