



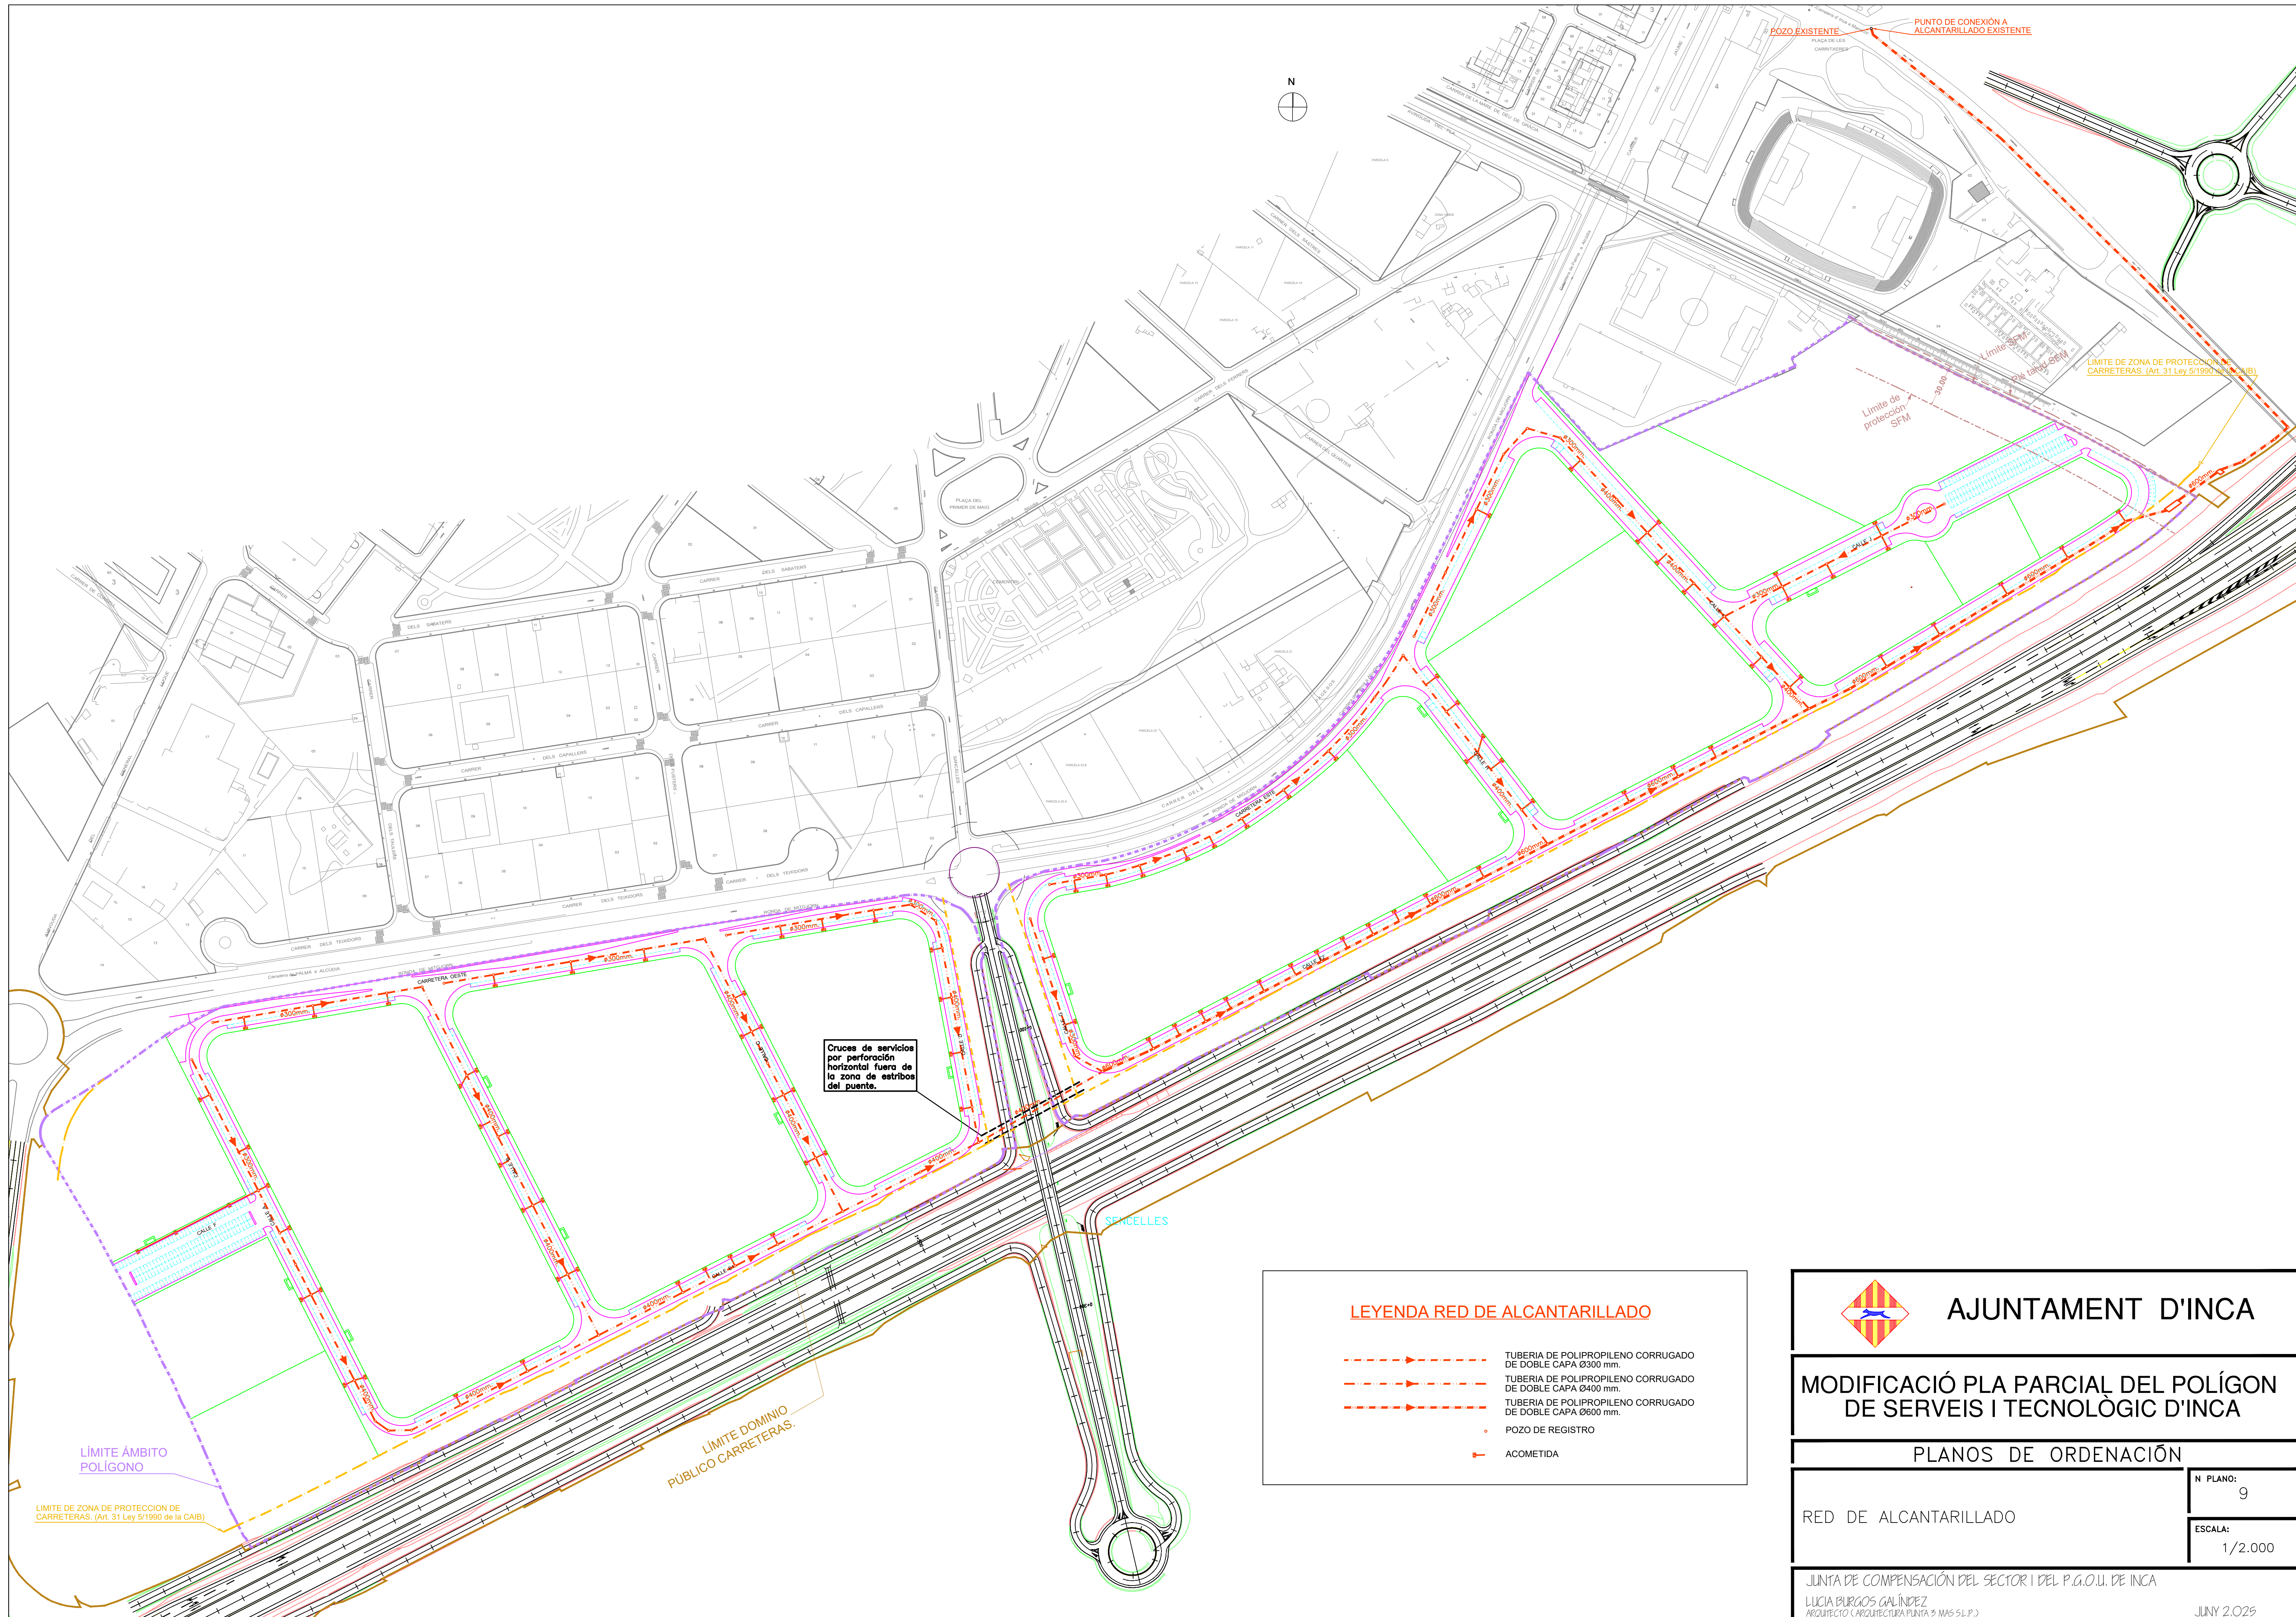

LEYENDA RED DE ALcantarillado

- TUBERIA DE POLIPROPILENO CORRUGADO DE DOBLE CAPA Ø300 mm.
- TUBERIA DE POLIPROPILENO CORRUGADO DE DOBLE CAPA Ø400 mm.
- TUBERIA DE POLIPROPILENO CORRUGADO DE DOBLE CAPA Ø600 mm.
- POZO DE REGISTRO
- ACOMETIDA

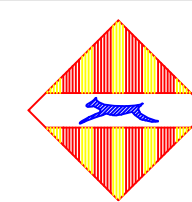

AJUNTAMENT D'INCA

MODIFICACIÓ PLA PARCIAL DEL POLÍGON DE SERVEIS I TECNOLÒGIC D'INCA

PLANOS DE ORDENACIÓ

RED DE ALcantarillado

N PLANO: 9
ESCALA: 1/2.000

JUNTA DE COMPENSACIÓ DEL SECTOR I DEL P.G.O.U. DE INCA
LUCIA BURGOS GALÍNDIZ
ARQUITECTO (ARQUITECTURA PLANTA 3 MAS S.L.P.)

JUNY 2.025