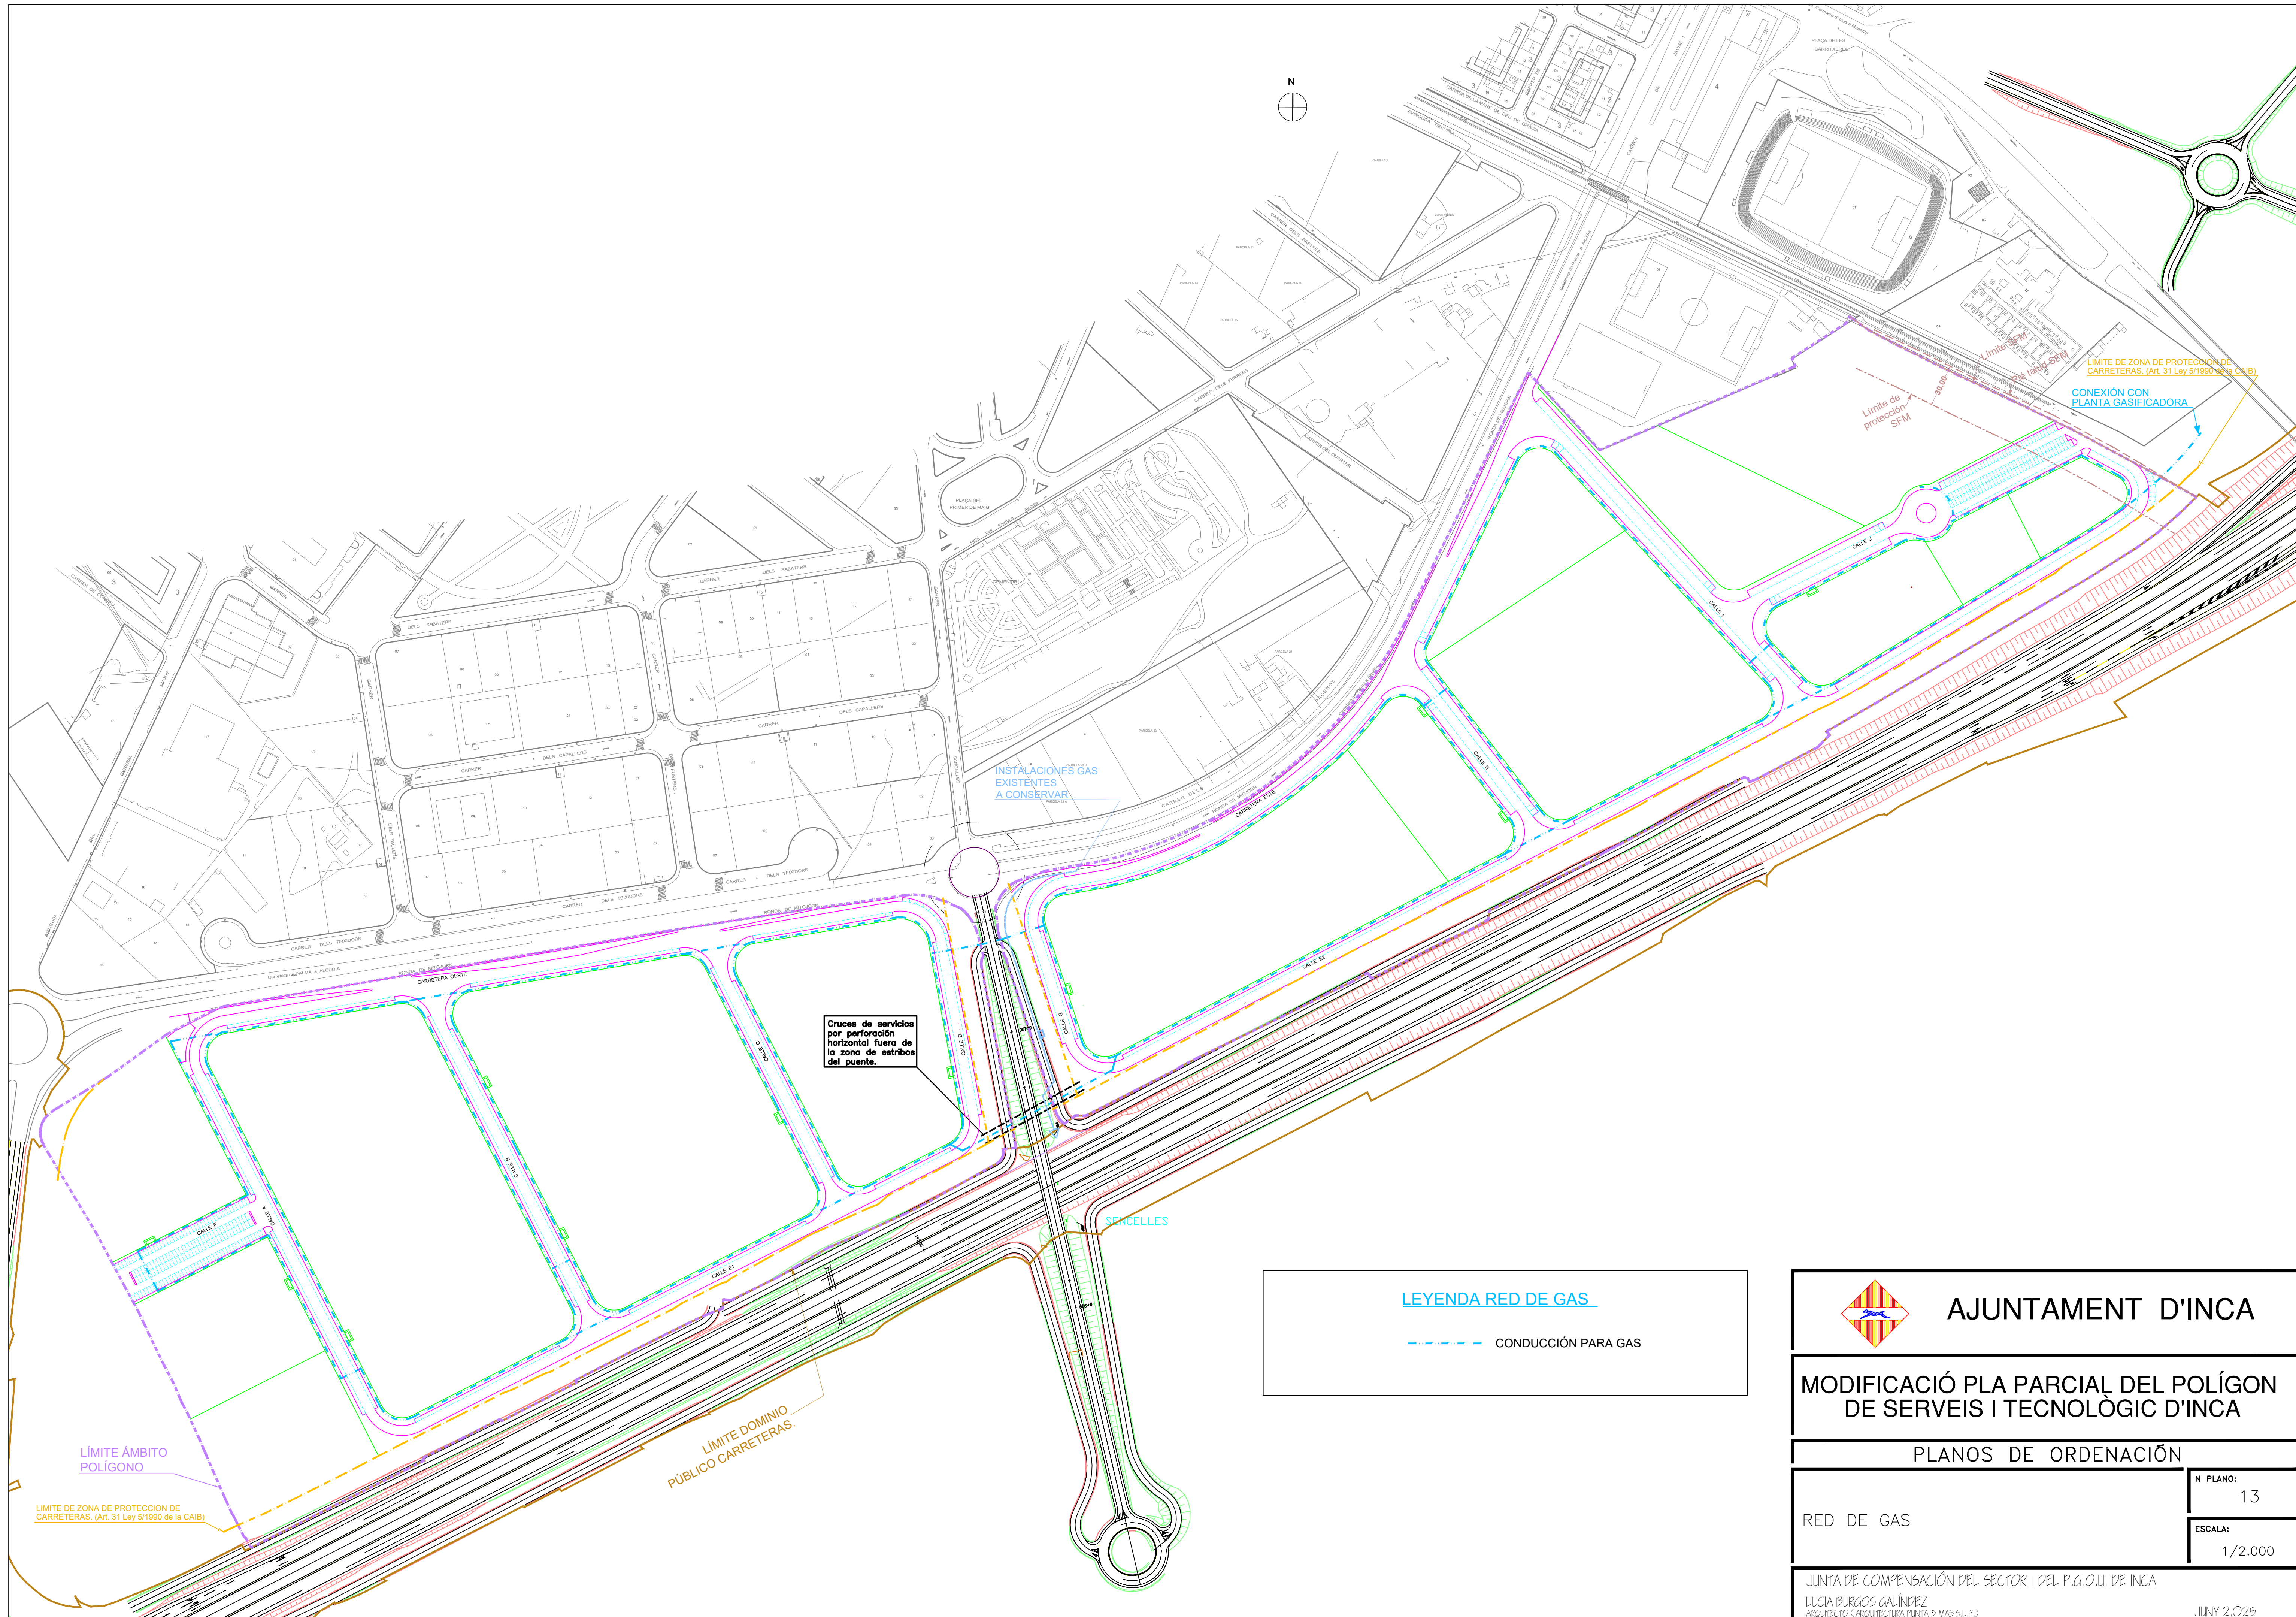


AJUNTAMENT D'INCA

MODIFICACIÓ PLA PARCIAL DEL POLÍGON DE SERVEIS I TECNOLÒGIC D'INCA

PLANOS DE ORDENACIÓ

RED DE GAS

N PLANO:

13

ESCALA:

1/2.000

JUNTA DE COMPENSACIÓ DEL SECTOR I DEL P.G.O.U. DE INCA

LUCIA BURGOS GALINDEZ
ARQUITECTO (ARQUITECTURA PLANTA 3 MAS S.L.P.)

JUNY 2.025